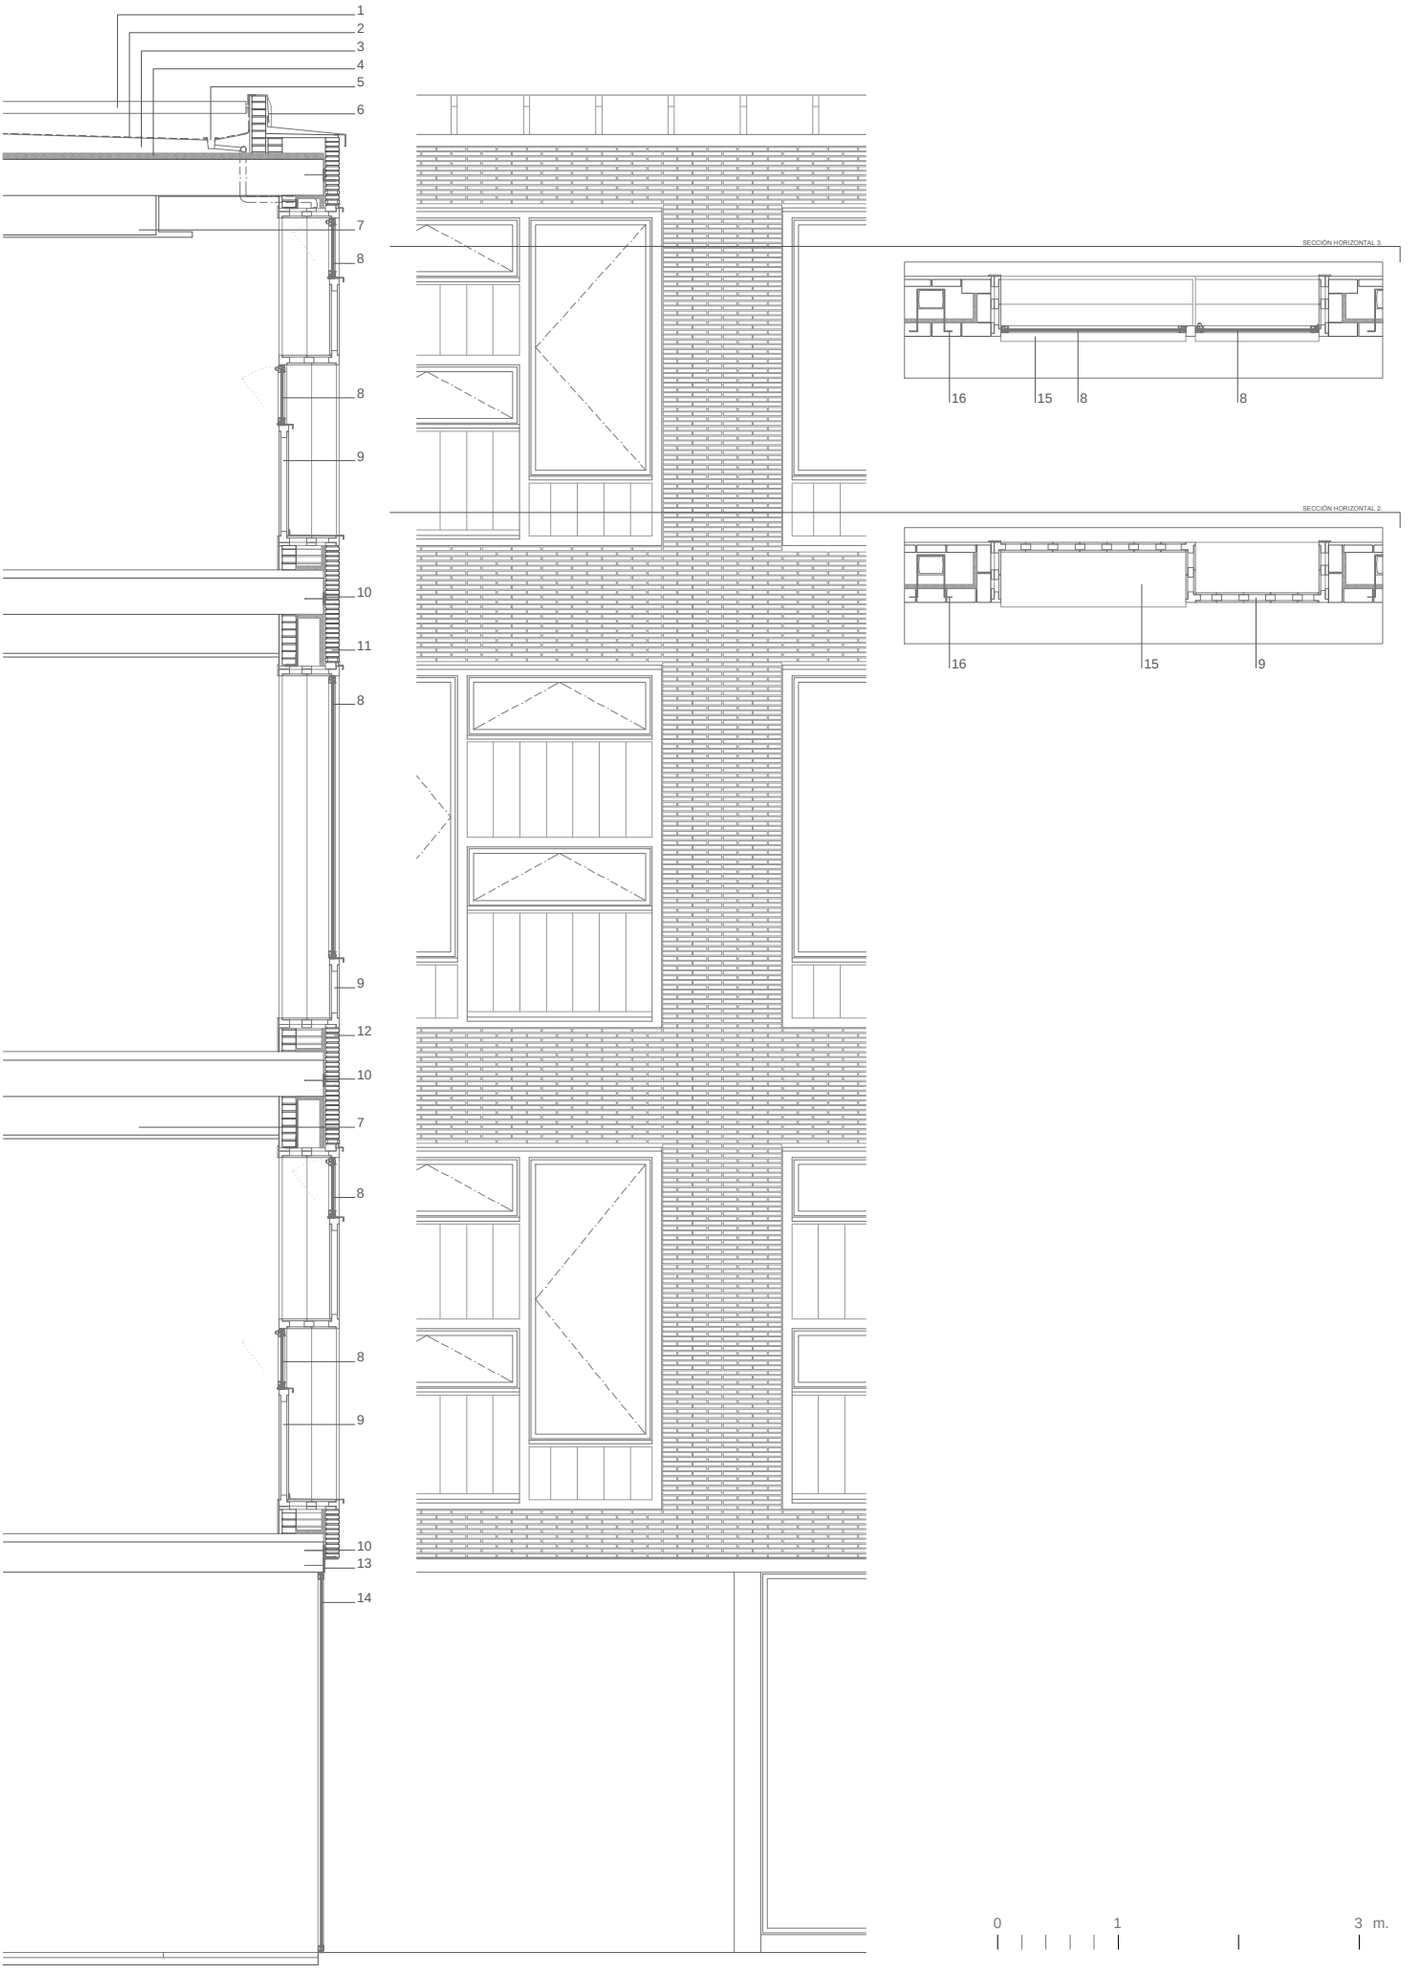
1
2
3
4
5
6
7
8
8
9
10
11
8
9
12
10
7
8
8
9
10
13
14
SECCIÓN HORIZONTAL 3.
16
15
8
8
SECCIÓN HORIZONTAL 2.
16
15
9
0
1
3 m.