




SECCION TRANSVERSAL A-A

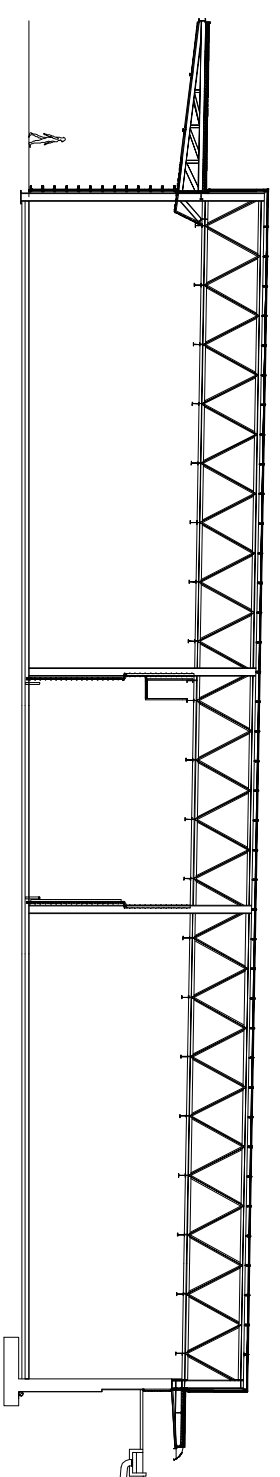


SECCION TRANSVERSAL B-B

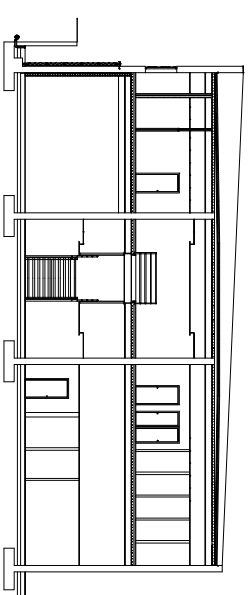


SECCION OFICINAS F-F

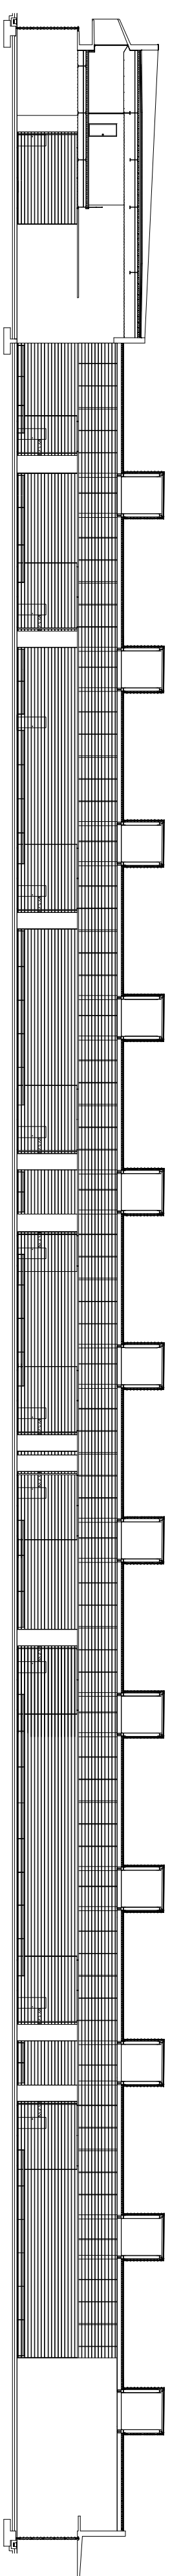


SECCION LONGITUDINAL C-C

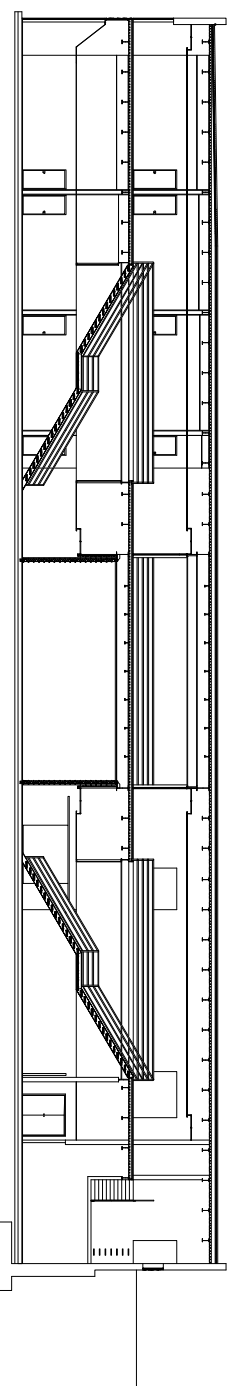

SECCION OFICINAS D-D

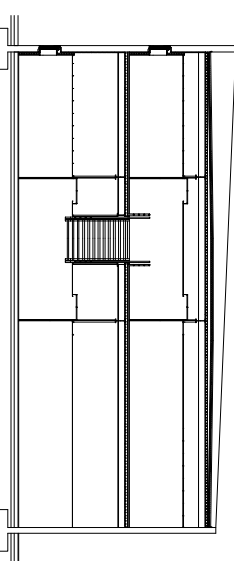

SECCION OFICINAS E-E

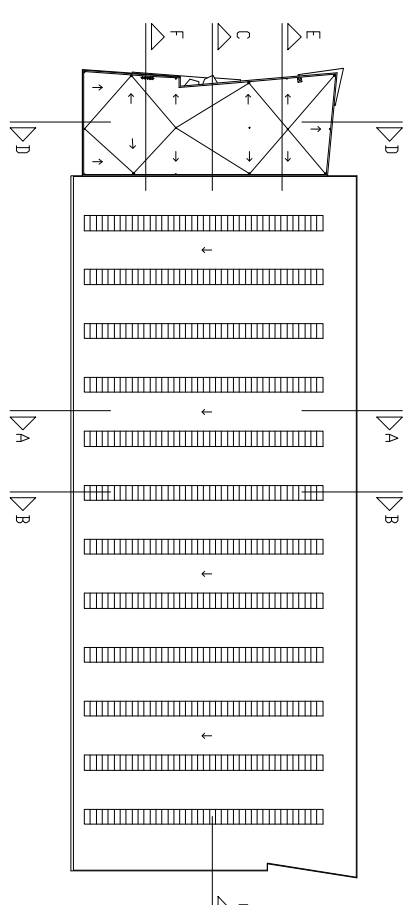

CENTRAL DE LA POLICIA ERANDIO
 EDIFICIO DE ALMACENES Y TALLERES
 SECCIONES GENERALES