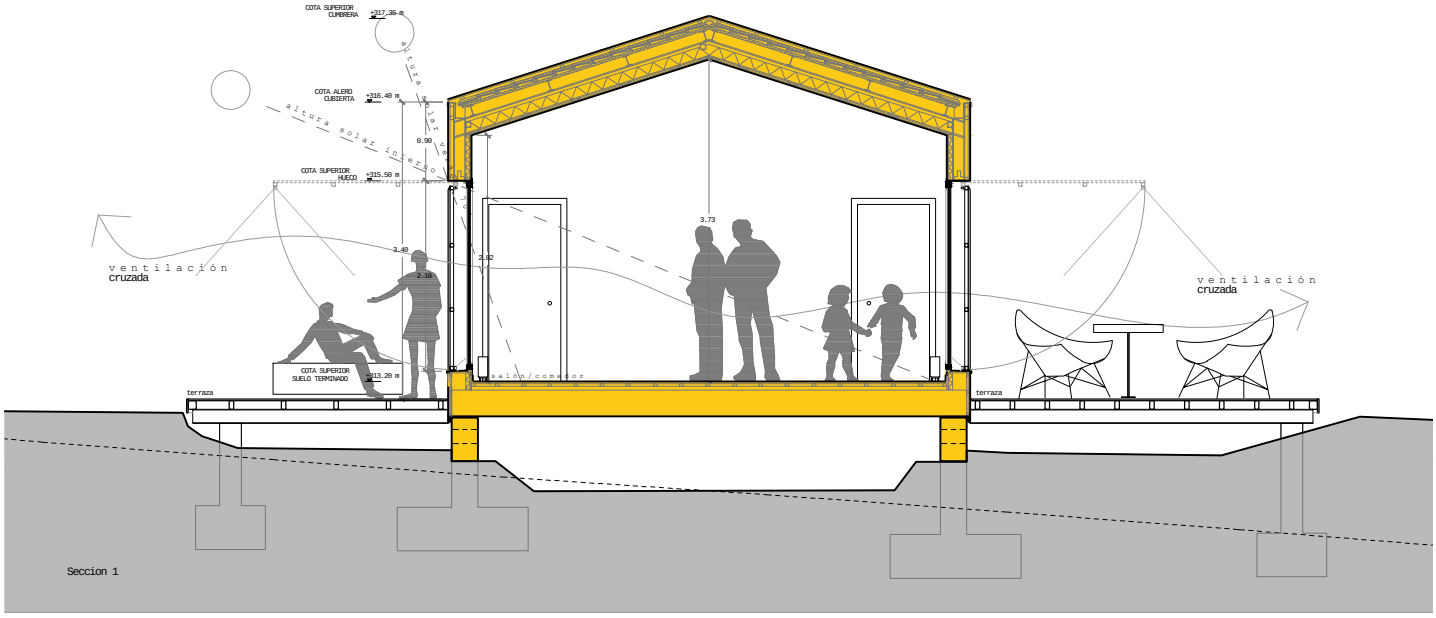

Seccion 1

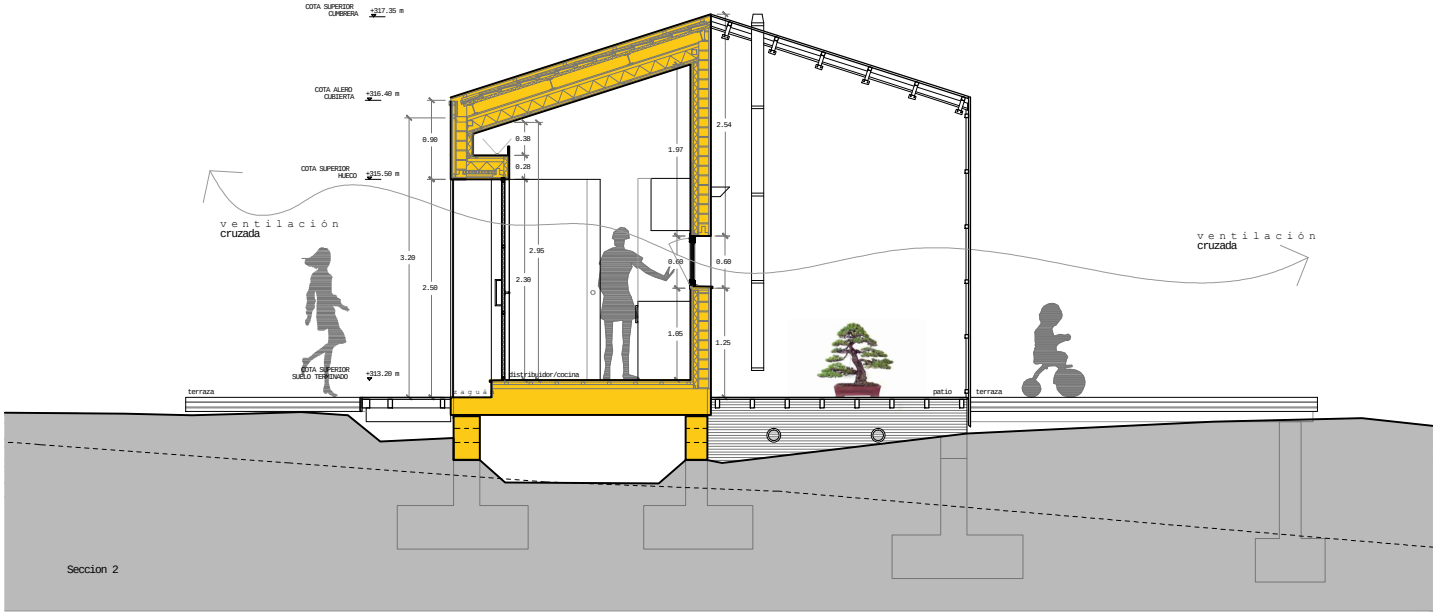

Seccion 2

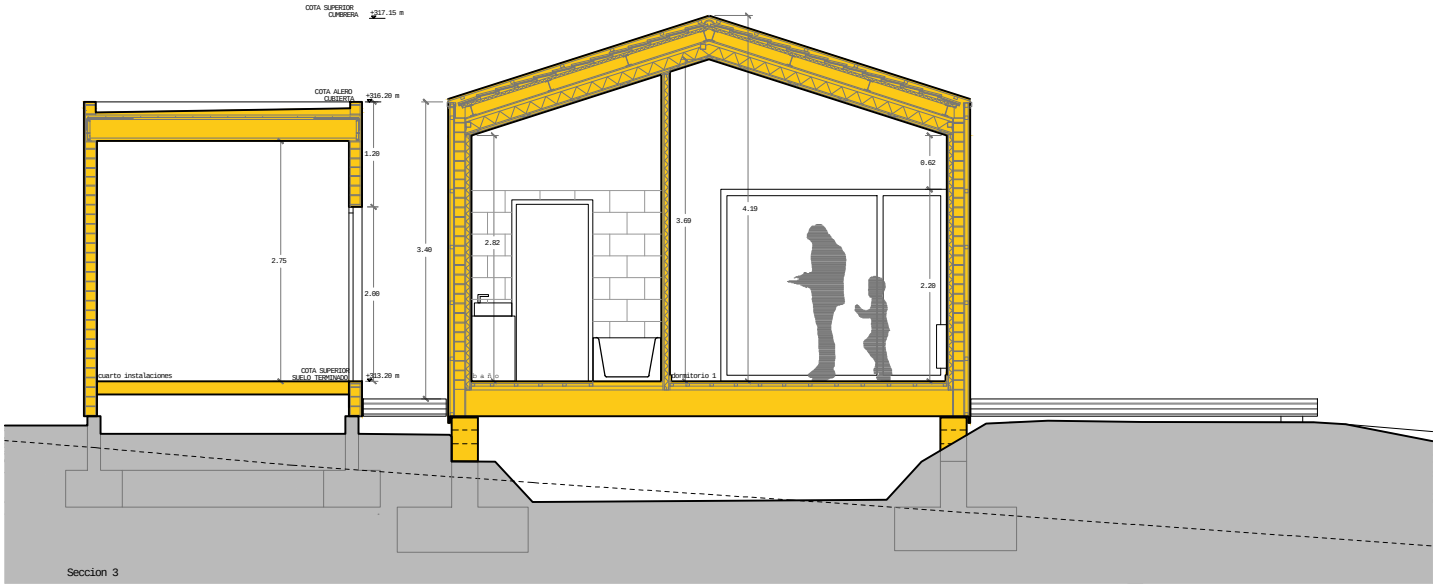

Seccion 3

0 1 2 3 4 5 mts.