




ALZADO ESTE (CALLE LIBERTAD) ANTES DE LA INTERVENCION

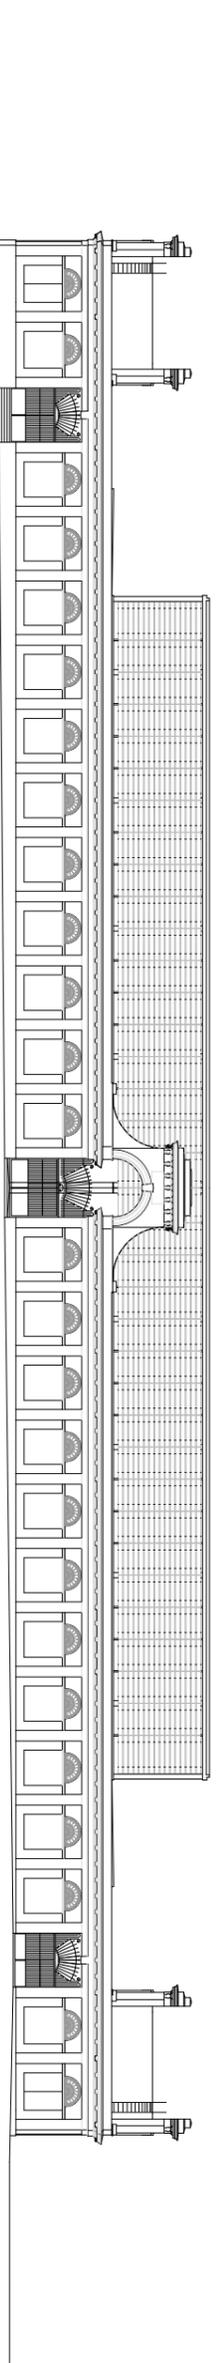


ALZADO ESTE (CALLE LIBERTAD) DESPUES DE LA INTERVENCION

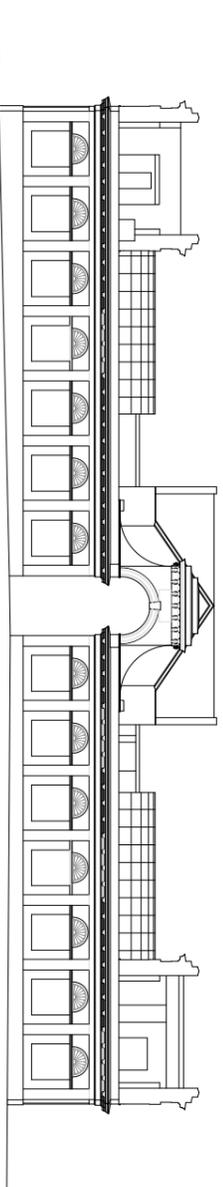

ALZADO SUR (CALLE LIBERTAD) ANTES DE LA INTERVENCION

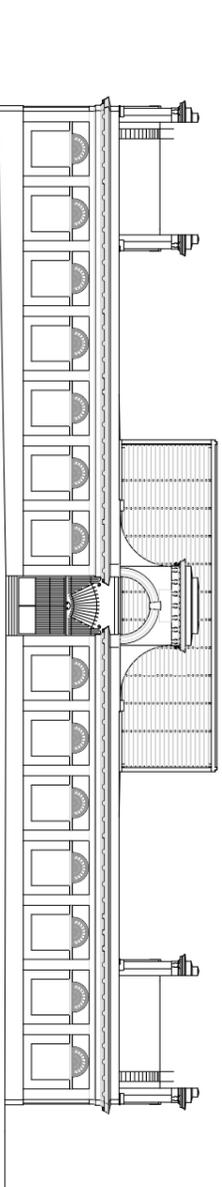


ALZADO SUR (CALLE LIBERTAD) DESPUES DE LA INTERVENCION

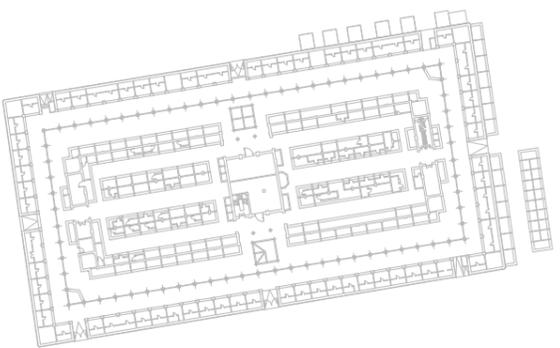

ALZADO SUR

PLANTA ANTES DE LA INTERVENCION

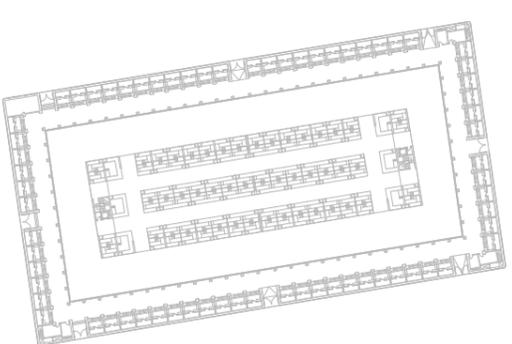

ALZADO SUR

PLANTA DESPUES DE LA INTERVENCION



ALZADO ESTE



ALZADO ESTE