




ALZADO OESTE (PLAZA LIBERTAD) ANTES DE LA INTERVENCION

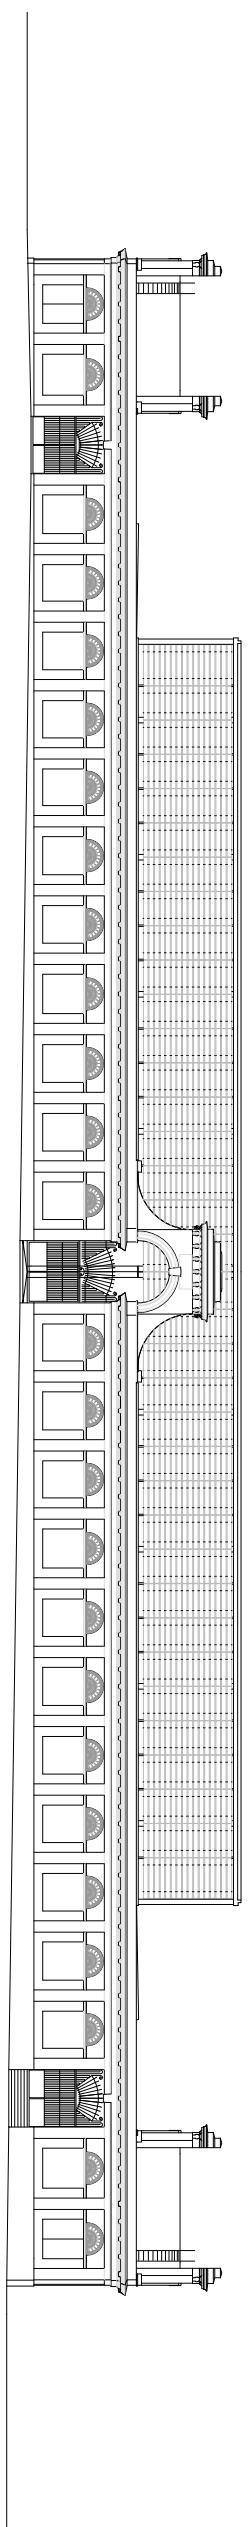


ALZADO OESTE (PLAZA LIBERTAD) DESPUES DE LA INTERVENCION

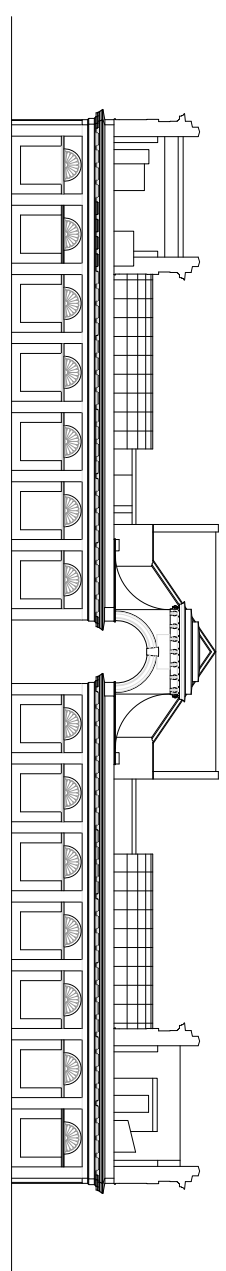


ALZADO NORTE (PLAZA LIBERTAD) ANTES DE LA INTERVENCION

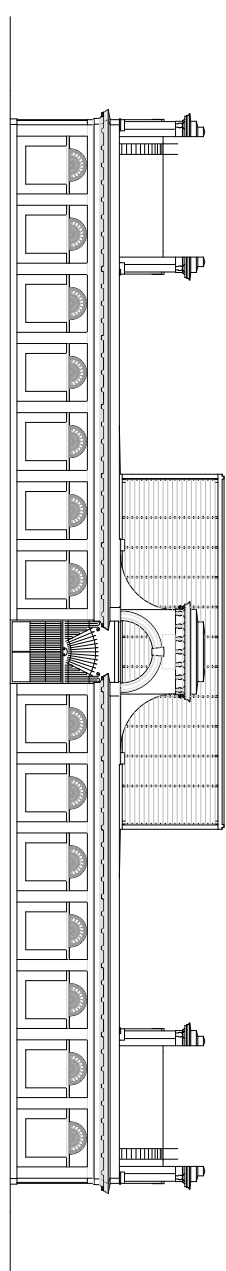

ALZADO NORTE (PLAZA LIBERTAD) DESPUES DE LA INTERVENCION

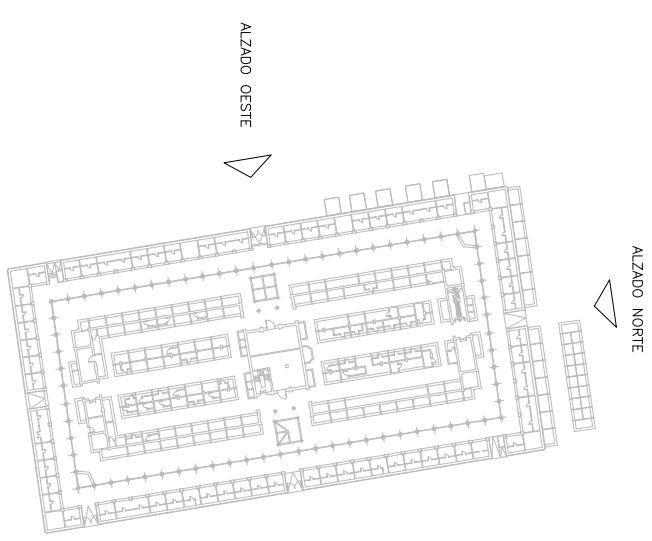

PLANTA ANTES DE LA INTERVENCION

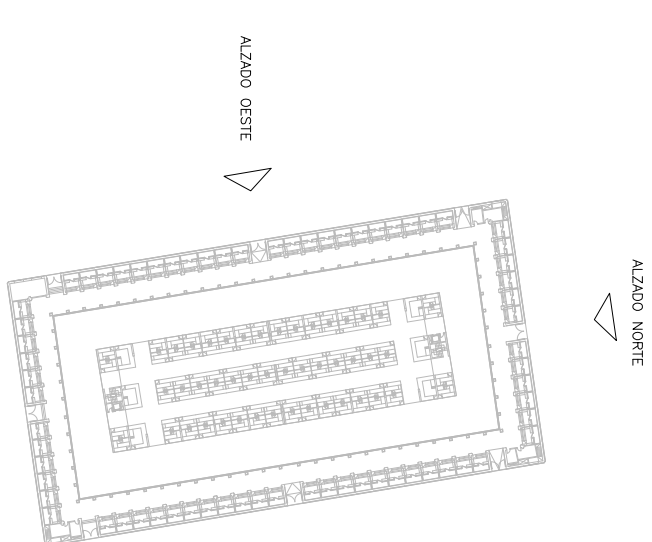

PLANTA DESPUES DE LA INTERVENCION