


PLANTA BAJA ANTES DE LA INTERVENCION

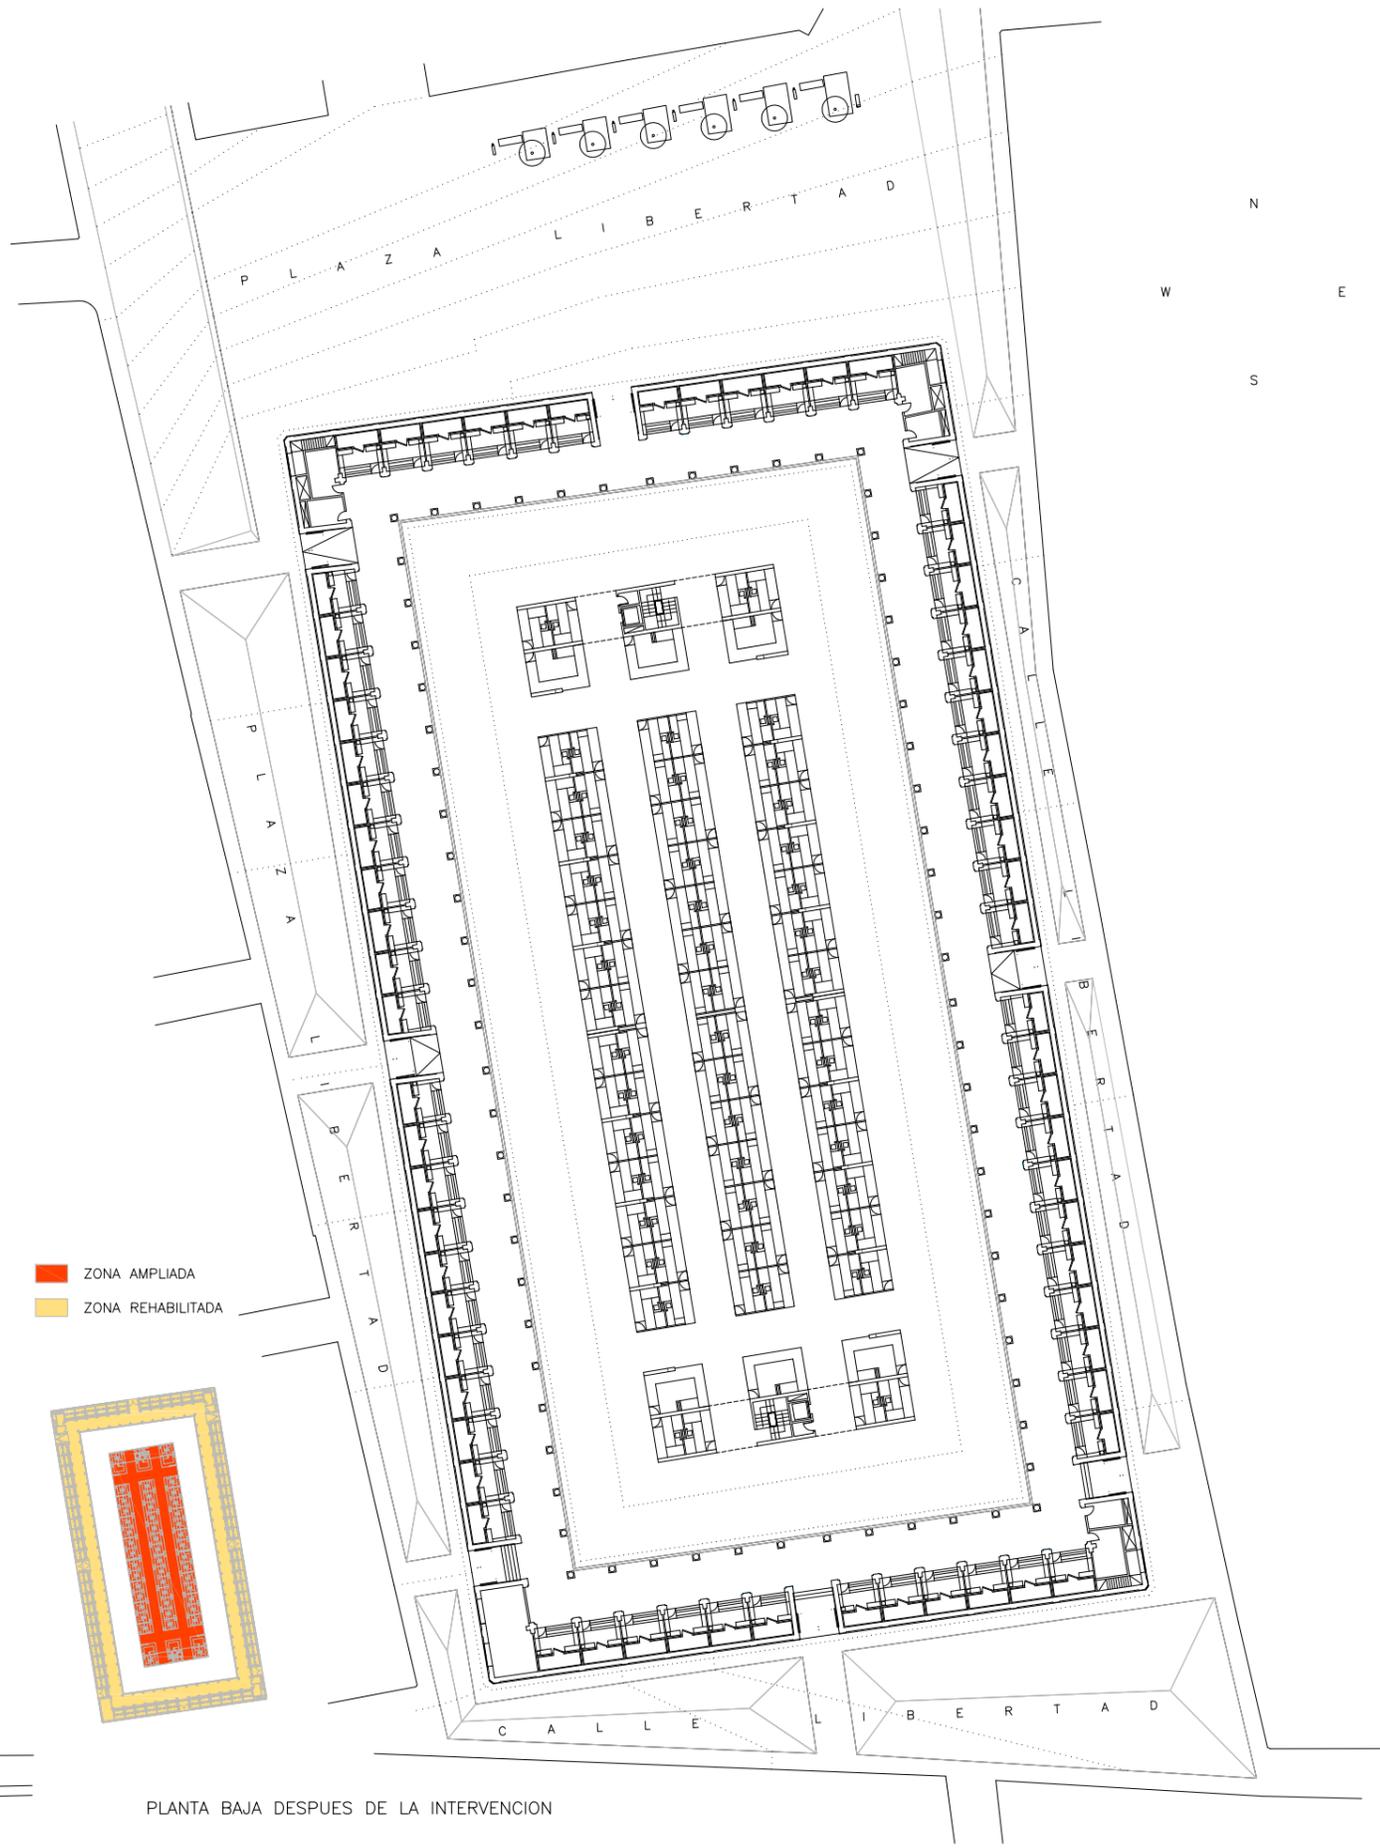

PLANTA BAJA DESPUES DE LA INTERVENCION