



PLANTA DE CUBIERTAS ANTES DE LA INTERVENCION

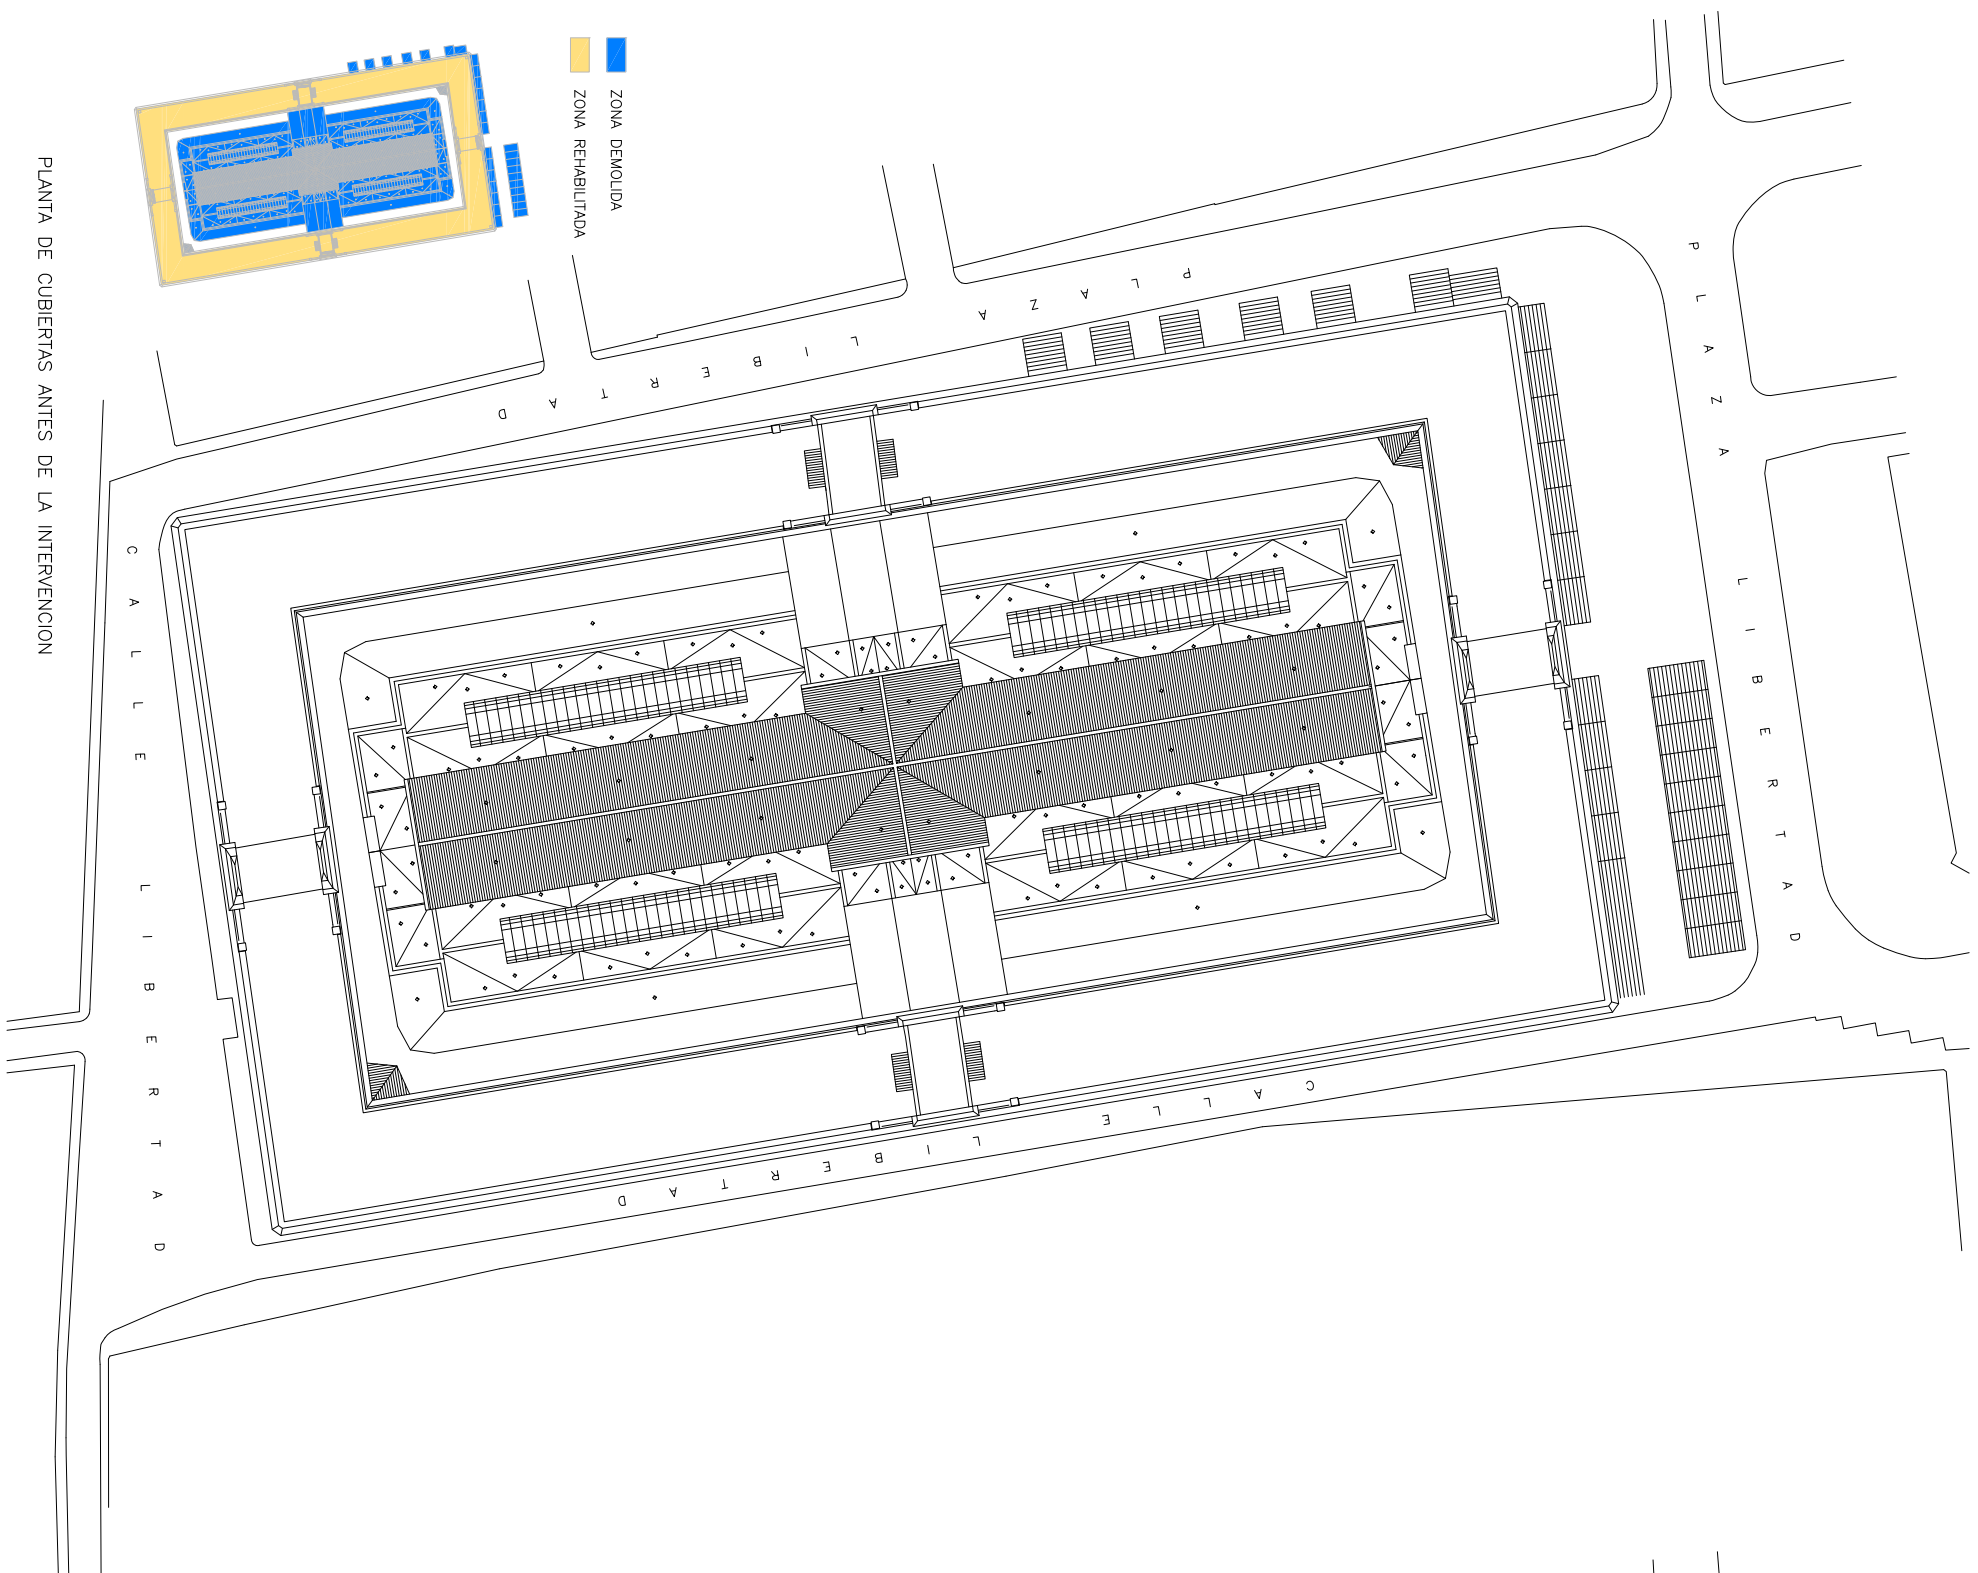

PLANTA DE CUBIERTAS DESPUES DE LA INTERVENCION

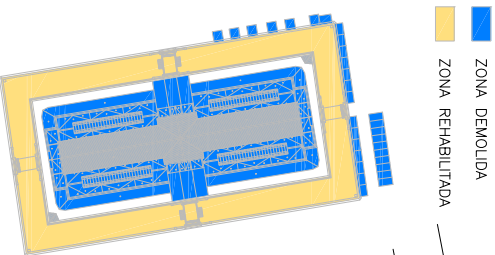