



REHABILITACION Y AMPLIACION DEL MERCADO CENTRAL DE ABASTOS DE CADIZ  
PLANTA ANTES DE LA INTERVENCION


PLANTA PRIMERA ANTES DE LA INTERVENCION

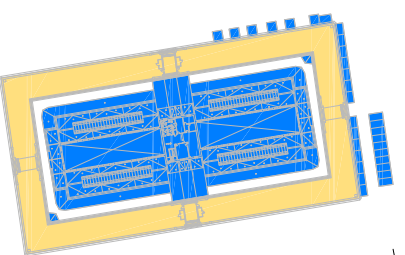

ZONA DEMOLIDA  
ZONA REHABILITADA

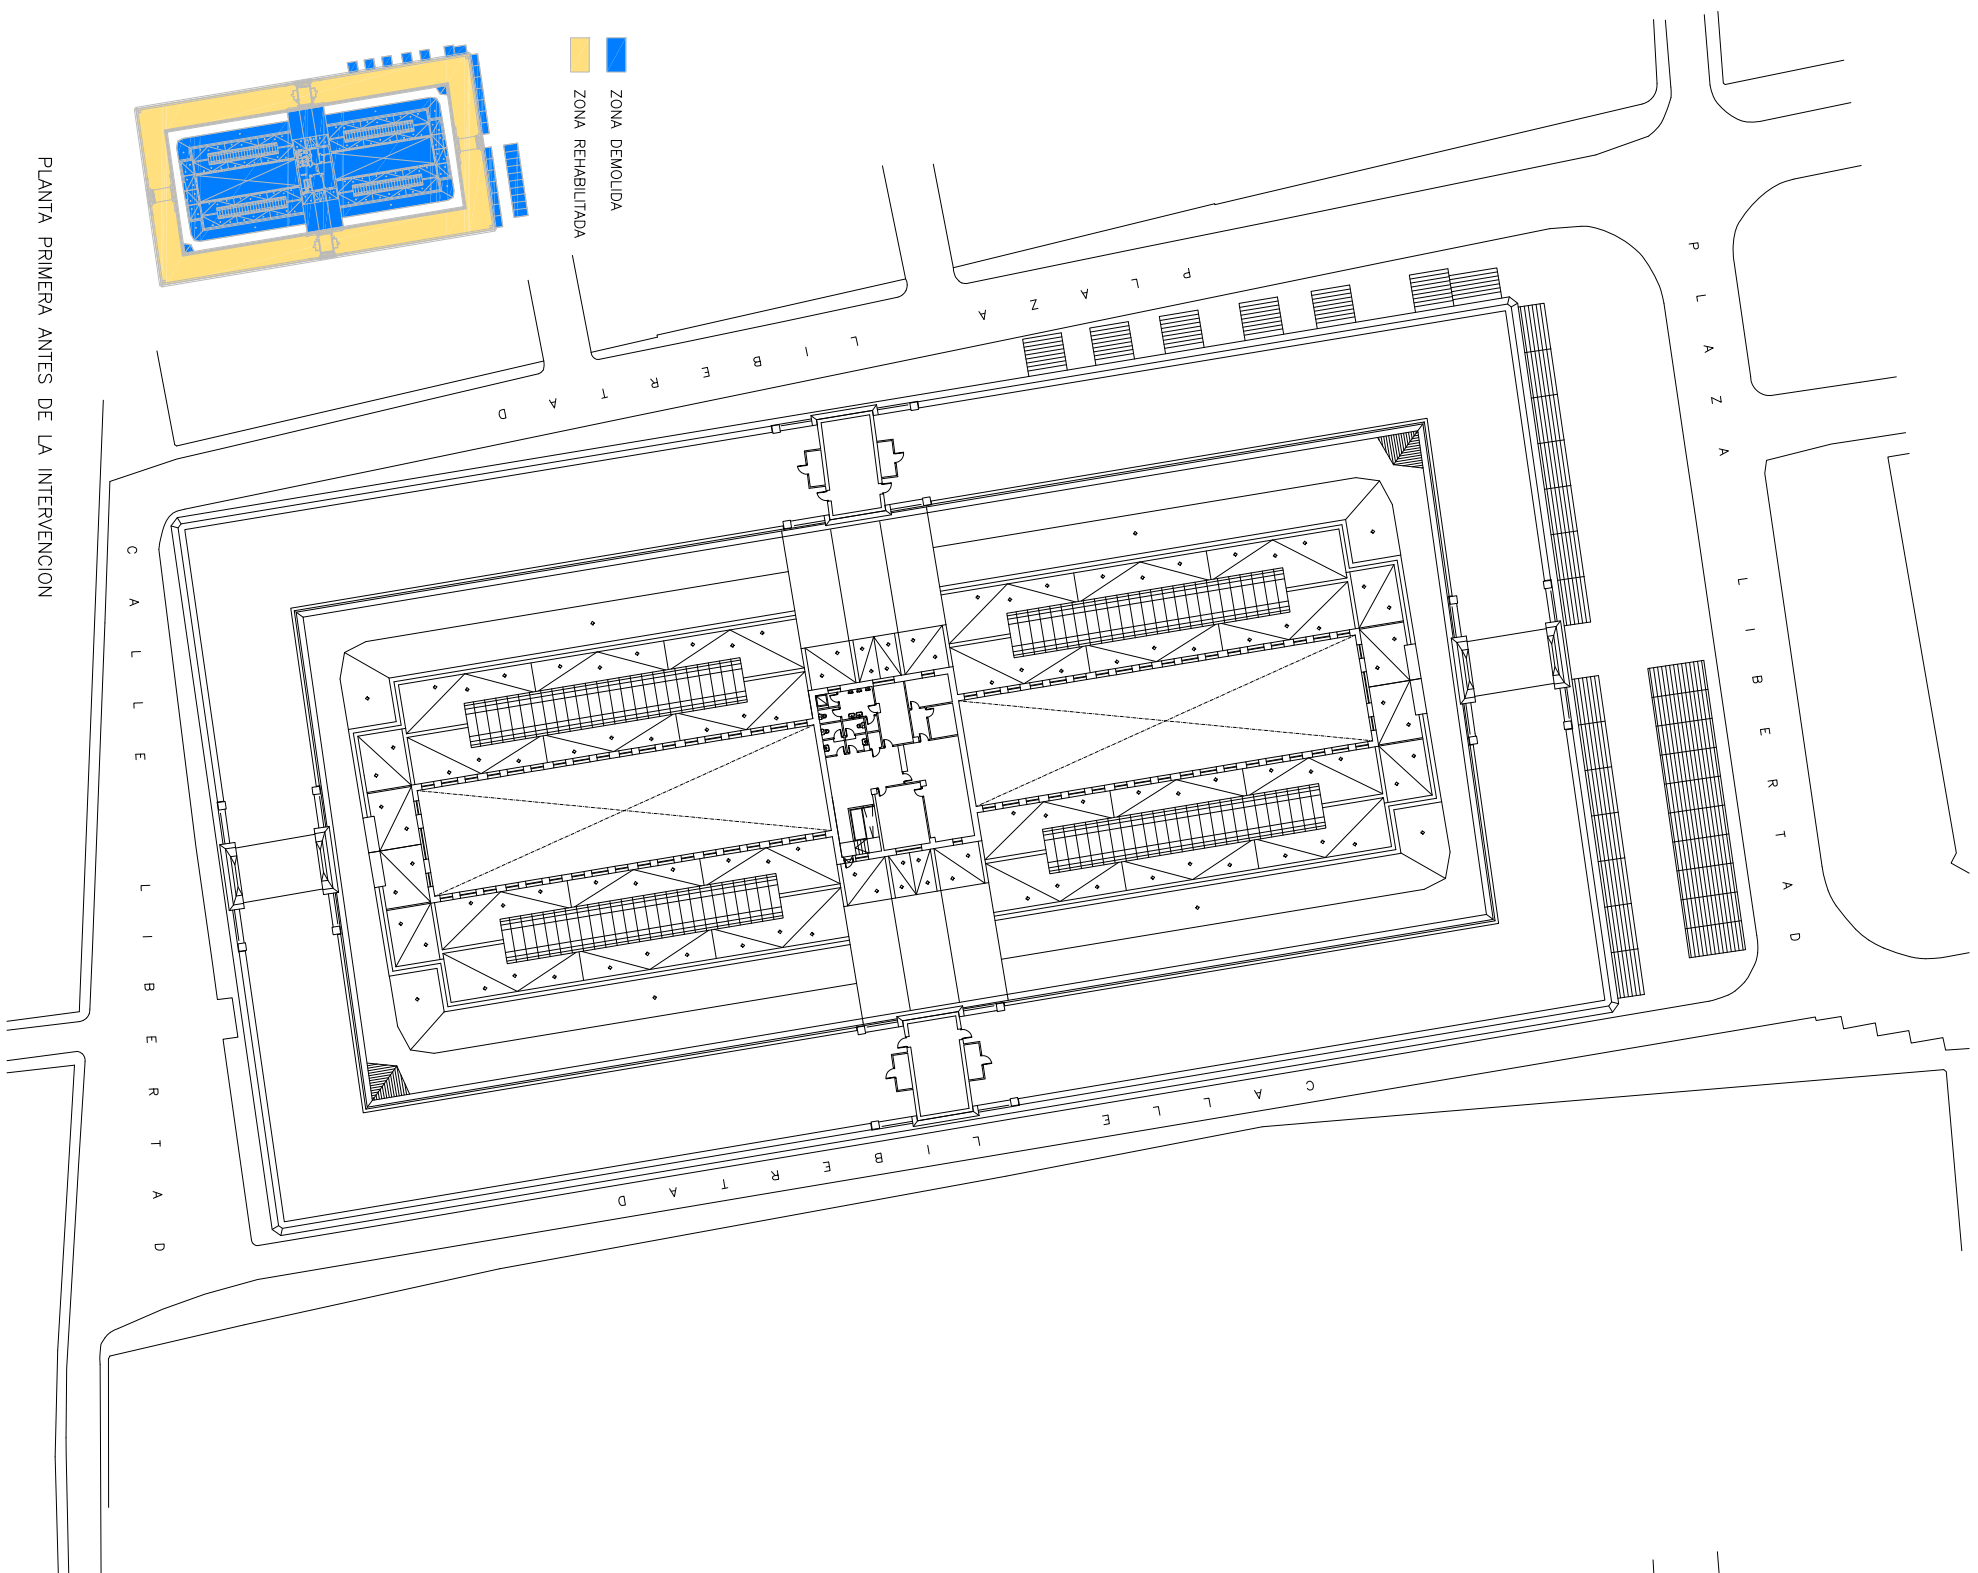

PLANTA PRIMERA DESPUES DE LA INTERVENCION

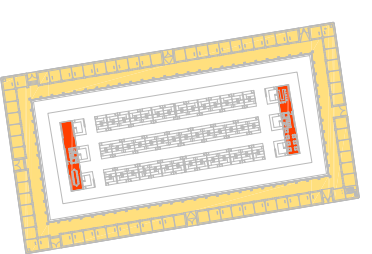

ZONA AMPLIADA  
ZONA REHABILITADA

