




SECCION LONGITUDINAL ANTES DE LA INTERVENCION

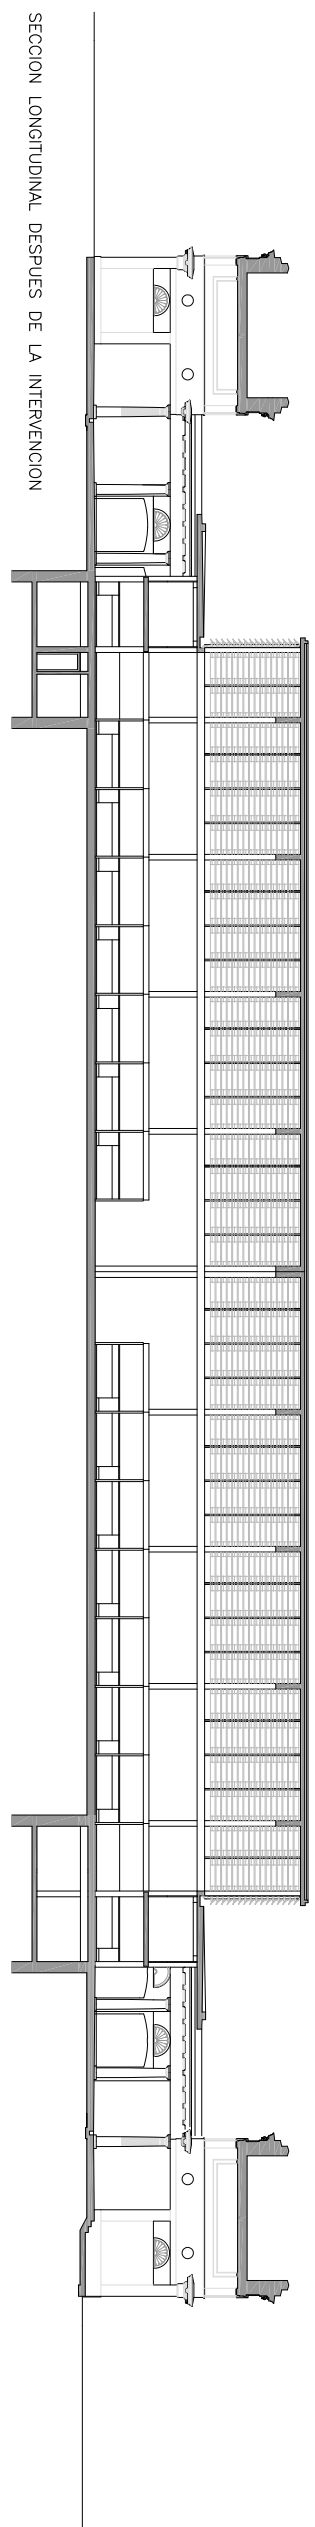


SECCION LONGITUDINAL DESPUES DE LA INTERVENCION

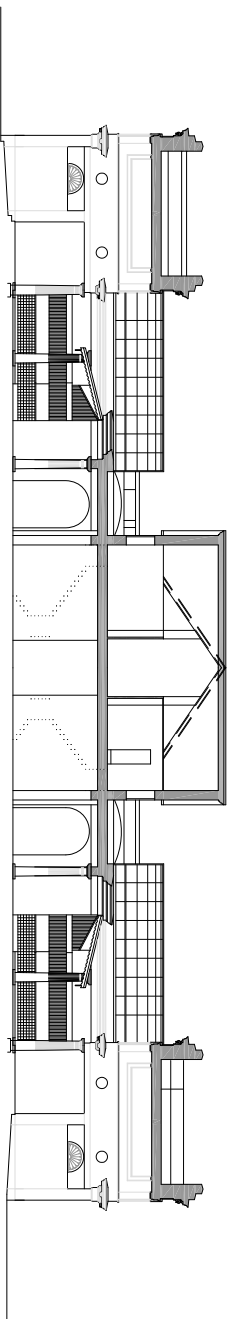


SECCION TRANSVERSAL ANTES DE LA INTERVENCION

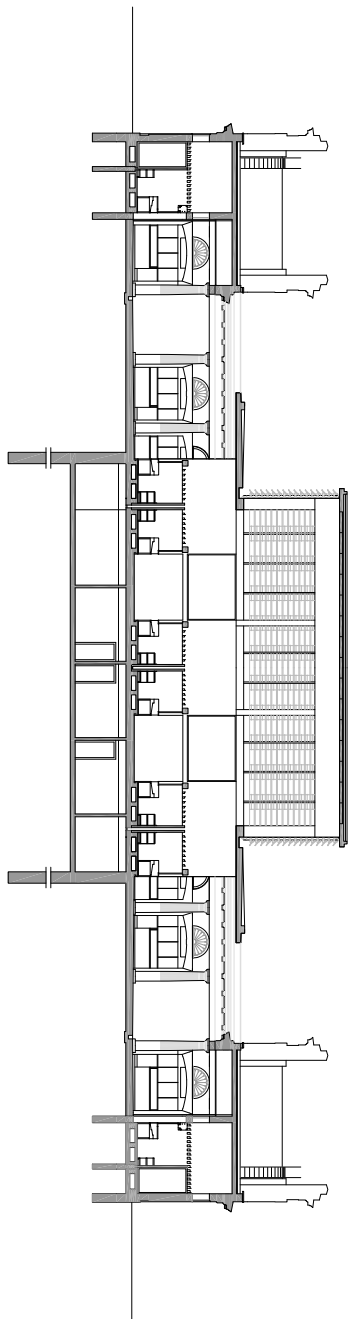

SECCION TRANSVERSAL DESPUES DE LA INTERVENCION

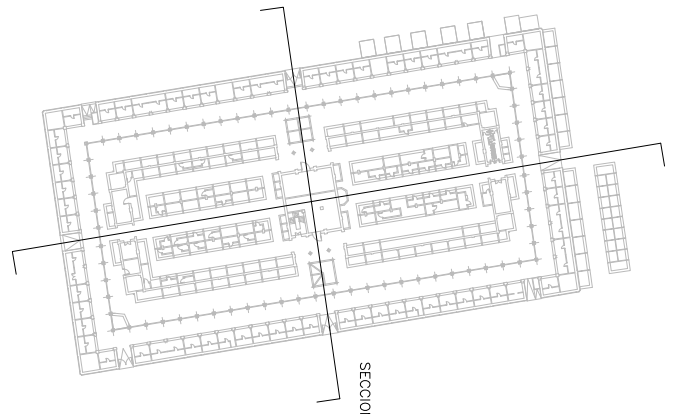

PLANTA ANTES DE LA INTERVENCION

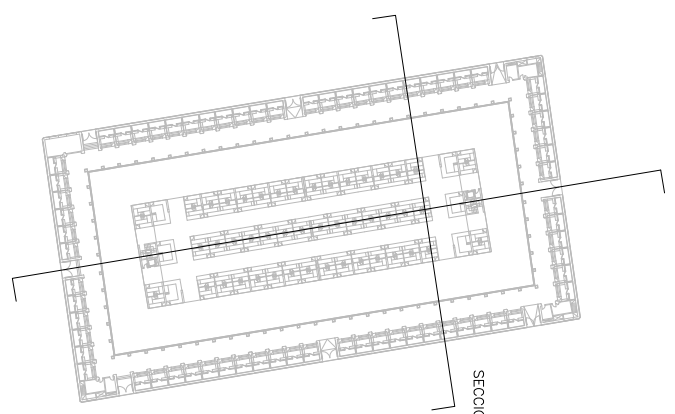

PLANTA DESPUES DE LA INTERVENCION