



- 01 PANEL DE FACHADA Y CUBIERTA  
EUROMODUL 44, e= 0.6 mm LACADO EN  
COLOR RAL 7022. RECUBRIMIENTO  
HAIR SUPREME 35 MICRAS
- 02 SUBESTRUCTURA HORIZONTAL FACHADA  
EXTERIOR PERFIL ACERO GALVANIZADO  
OMEGA h=40 mm
- 03 SUBESTRUCTURA VERTICAL FACHADA  
EXTERIOR, PERFIL ACERO  
GALVANIZADO "z", h=100 mm
- 04 AISLAMIENTO TERMICO FACHADA  
ULTRAVENT BLACK KNAUF  
INSULATION LANA MINERAL NATURAL  
e=60 mm REFORZADO CON TEJIDO DE  
VIDRIO NEGRO
- 05 ENFOSCADO HIDROFUGO
- 06 FABRICA DE MEDIO PIE DE LADRILLO
- 07 ACABADO INTERIOR VIVIENDAS,  
GUARNECIDO Y ENLUCIDO DE YESO,  
PINTURA LISA COLOR BLANCO
- 08 SOLADO DE MADERA LAMINADA  
FLOTANTE
- 09 SUELO RADIANTE SOBRE LAMINA  
ANTIIMPACTO
- 10 FORJADO UNIDIREC. HORMIGON e=30 cm
- 11 BABERO DE PROTECCION. CHAPA DE  
ACERO GALVANIZADA
- 12 VIERTEGUAS DE CHAPA DE ACERO  
PREGALVANIZADO. ACABADO LACADO  
COLOR RAL 7022. RECUBRIMIENTO HAIR  
SUPREME 35 MICRAS
- 13 CHAPA PLEGADA DE ACERO  
PREGALVANIZADO. ACABADO LACADO  
COLOR RAL 7022. RECUBRIMIENTO HAIR  
SUPREME 35 MICRAS
- 14 CARPINTERIA ALUMINIO LACADO  
BICOLOR (BLANCO/RAL 7022) MODELO  
EQUIS THERMIC DE ALUMAFEL. VIDRIO  
3+3/12/6, CON PERSIANA DE ALUMINIO  
COL. RAL 7022 EN FACHADA EXTERIOR
- 15 CELOSIA DE MADERA FIJA / MOVIL  
SEGUN CASOS. BASTIDOR DE ACERO  
FORMADO POR ANGULAR 50,30,3 Y  
PLETINA 27x5, PROTEGIDO CON PINTURA  
ANTIOXIDO Y PINTADO EN C. RAL 7022  
LISTONES DE MADERA DE ELONDO DE  
SECCION 60x30 mm Y TRATADOS  
PARA EXTERIOR MEDIANTE LASURE
- 16 PLETINA DE ACERO PROTEGIDA CON  
PINTURA ANTIOXIDO Y ACABADO  
PINTADO COLOR RAL 7022. REMATE  
FRONTAL DE PANEL DE SEPARACION
- 17 REVESTIMIENTO DE ALUMINIO LACADO  
COLOR RAL 7022
- 18 PERFIL UPN 160 EN BORDE DE  
ESTRUCTURA DE PERFILES VOLADIZO.  
PROTEGIDO CON PINTURA ANTIOXIDO  
Y ACABADO PINTADO COLOR RAL 7022
- 19 SUBESTRUCTURA METALICA  
HORIZONTAL TUBO ACERO 60,60,3.  
PROTEGIDO CON PINTURA ANTIOXIDO  
Y ACABADO PINTADO COLOR RAL 7022
- 20 SOLADO DE TABLONES DE MADERA  
DE ELONDO e=23 mm. TRATADOS PARA  
EXTERIOR MEDIANTE LASURE  
TABLONES MACHIHembradas Y UNIDOS  
CON FIJACIONES OCULTAS  
ATORNILLADAS A SUBESTRUCTURA  
METALICA HORIZONTAL
- 21 REVESTIMIENTO VERTICAL DE MADERA  
DE ELONDO e=15 mm. TRATADO PARA  
EXTERIOR MEDIANTE LASURE.  
TABLAS MACHIHembradas Y UNIDAS  
CON FIJACIONES OCULTAS  
ATORNILLADAS A SUBESTRUCTURA  
METALICA VERTICAL
- 22 BARANDILLA DE TERRAZAS  
PLETINA SUPERIOR DE ACERO 40x8 mm  
Y BARRAS VERTICALES d=12 mm  
PROTEGIDAS CON PINTURA ANTIOXIDO  
Y PINTADAS EN COLOR RAL 7022

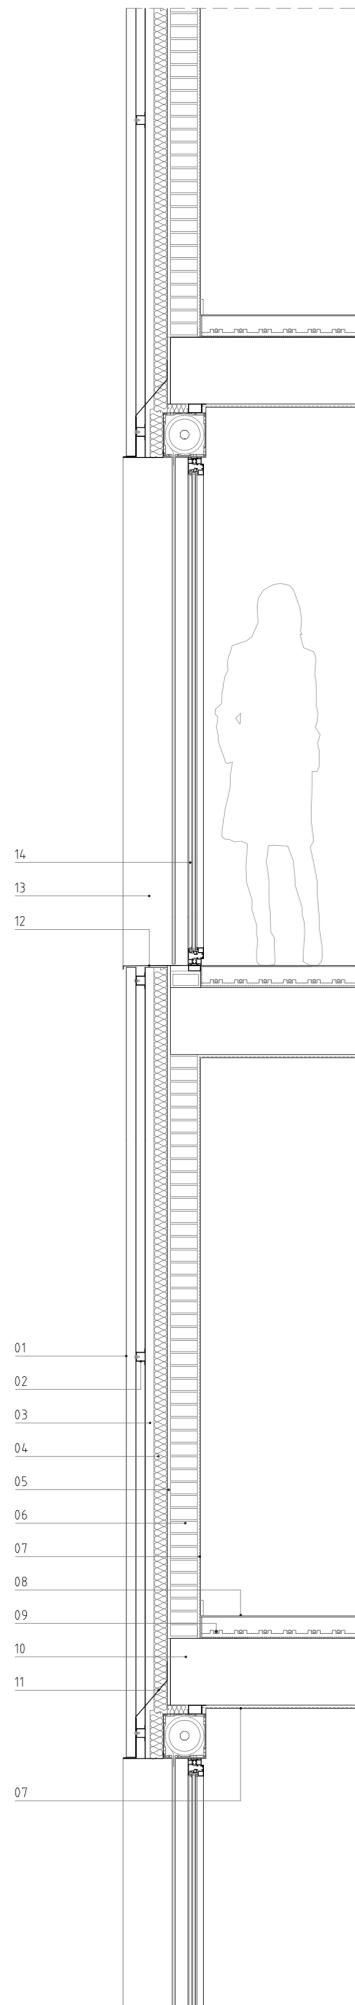

SECCION CONSTRUCTIVA FACHADA EXTERIOR e: 1/20

0 500 1000 mm

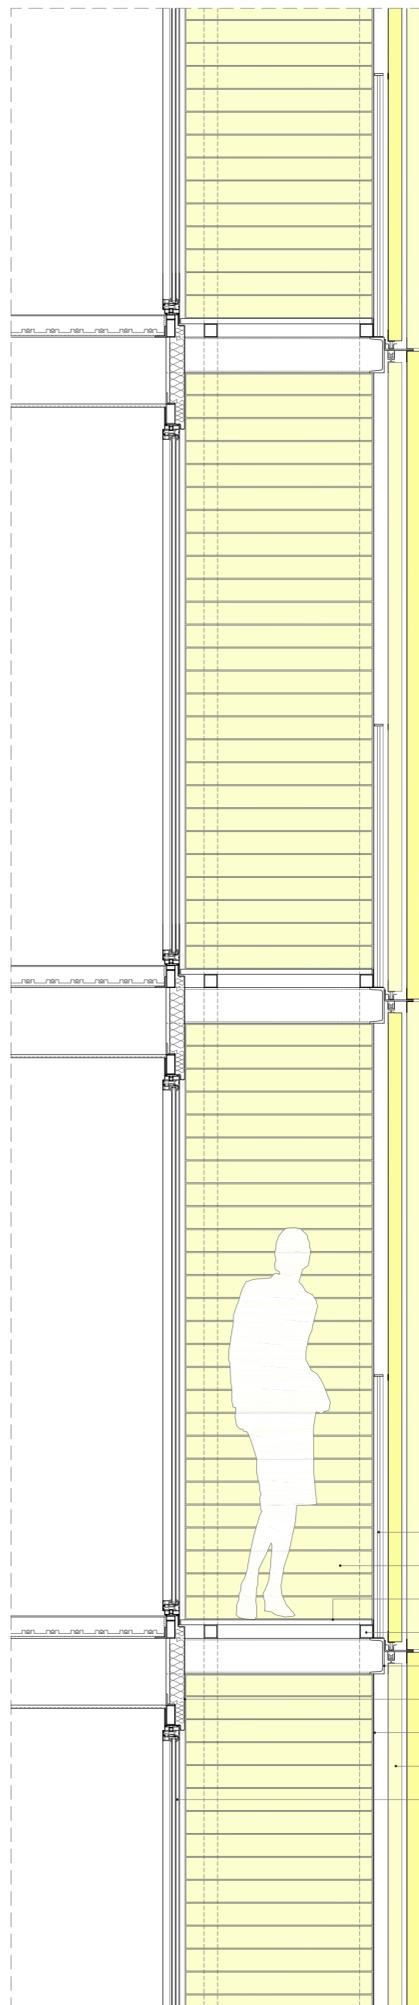

SECCION CONSTRUCTIVA FACHADA INTERIOR e: 1/20



ALZADO FACHADA CELOSIAS e: 1/20