




PLANTA DE CUBIERTAS

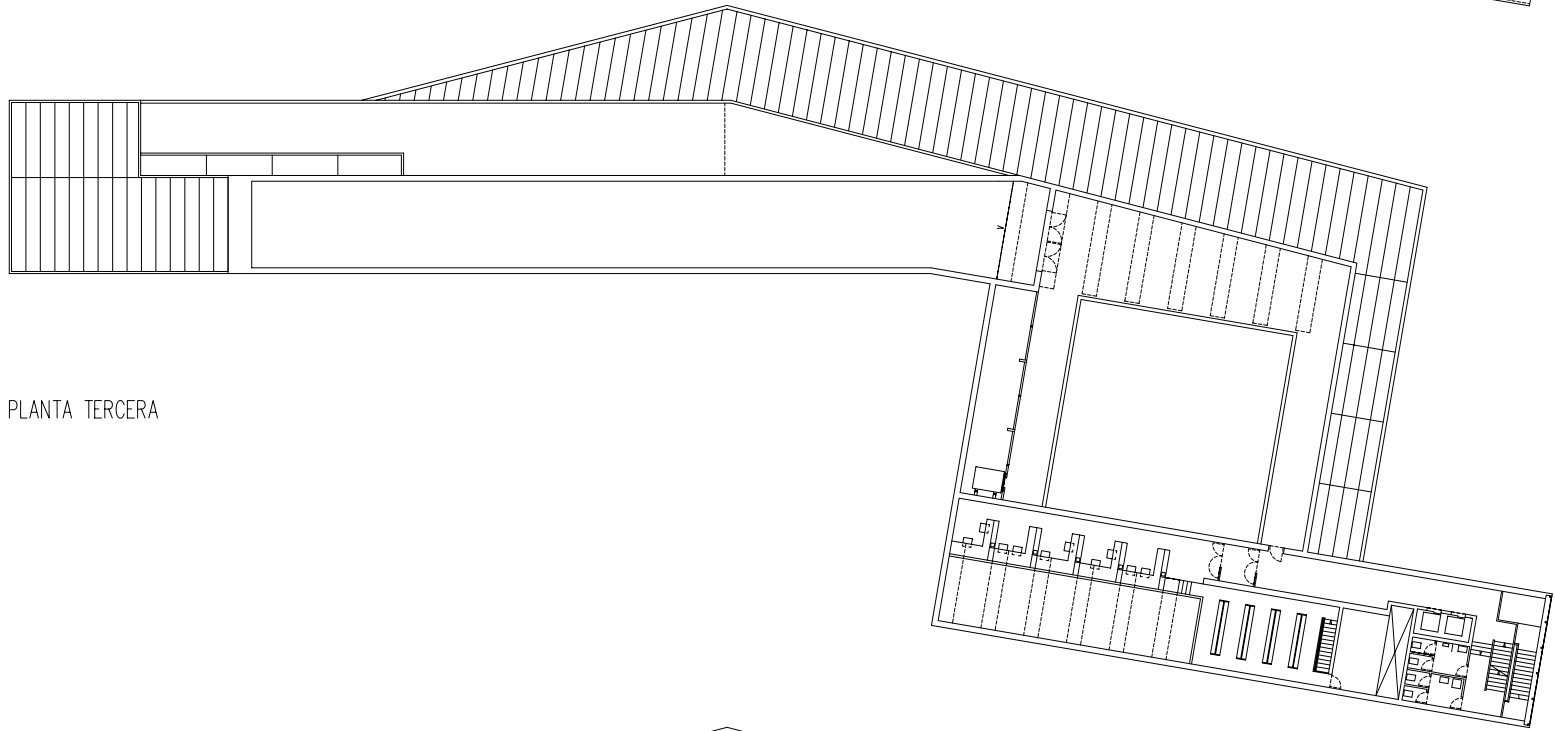

PLANTA TERCERA

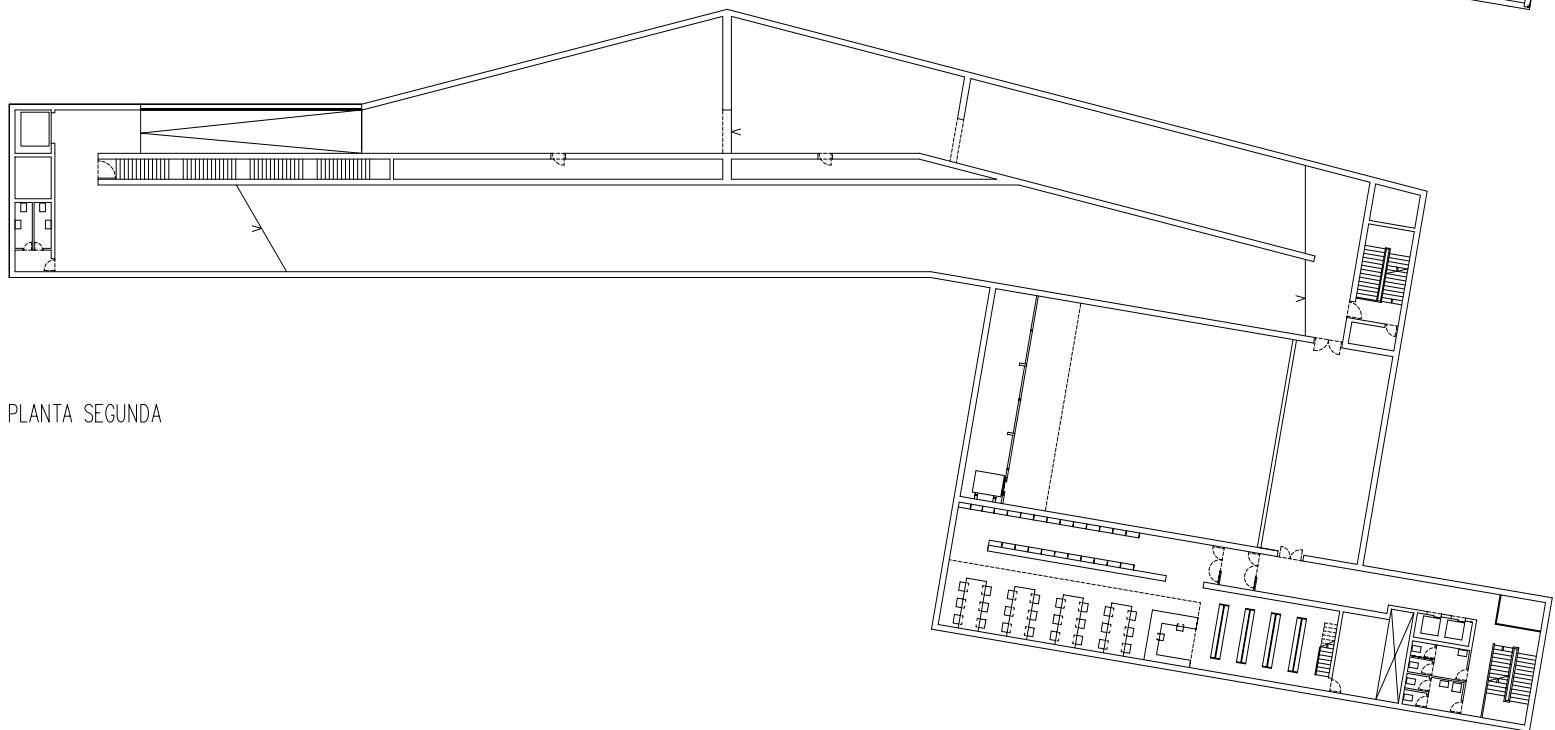

PLANTA SEGUNDA

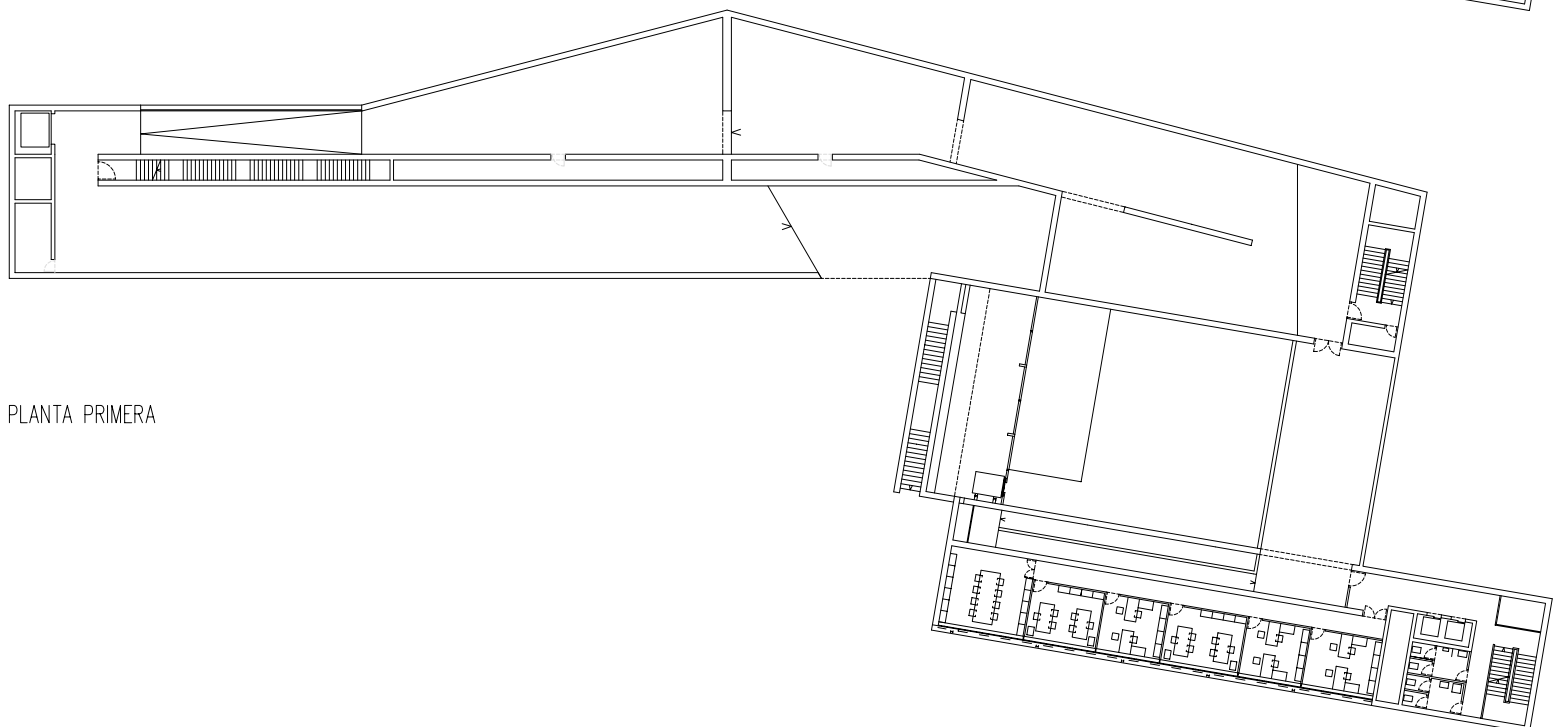

PLANTA PRIMERA