



PLANTA BAJA

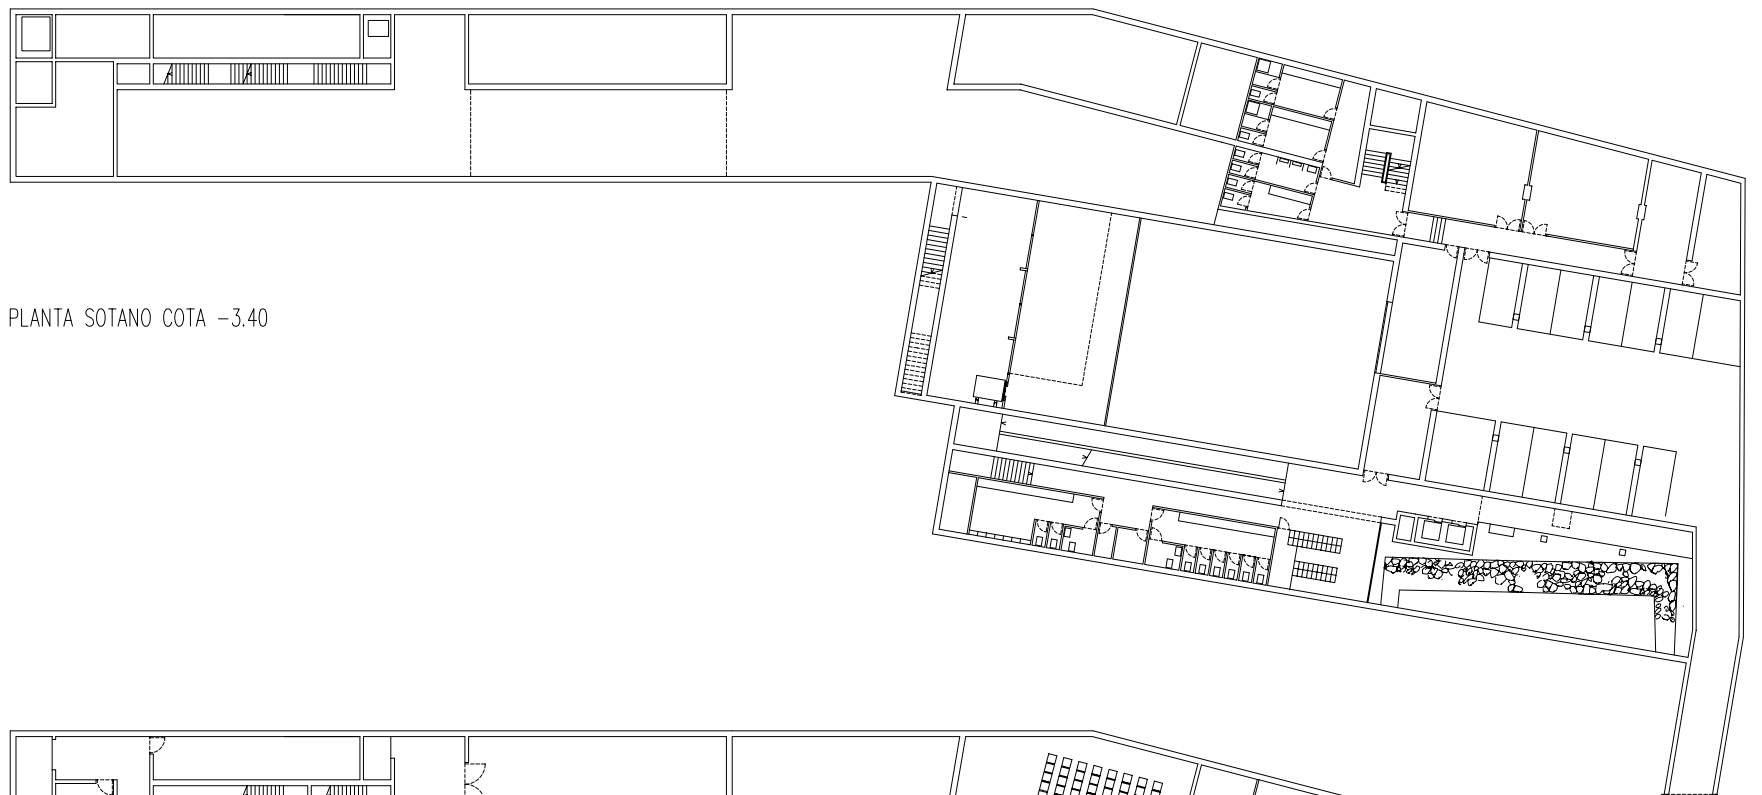

PLANTA SOTANO COTA -3.40

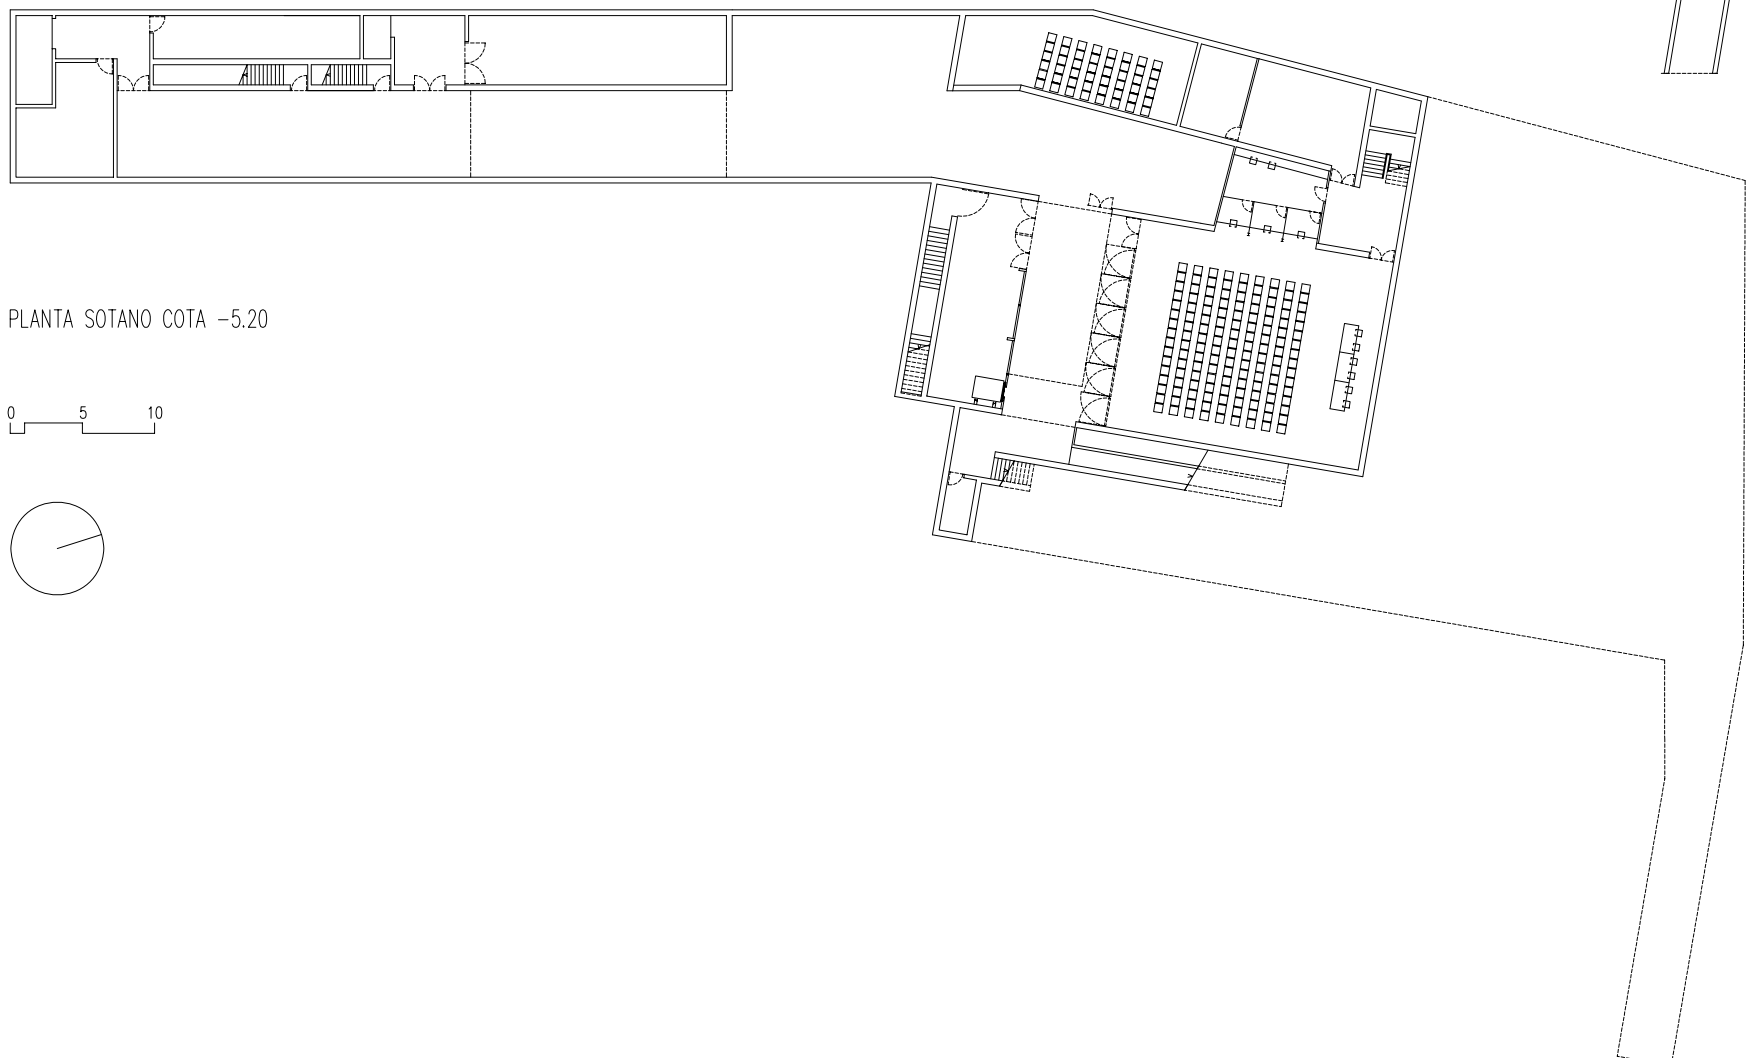

PLANTA SOTANO COTA -5.20

