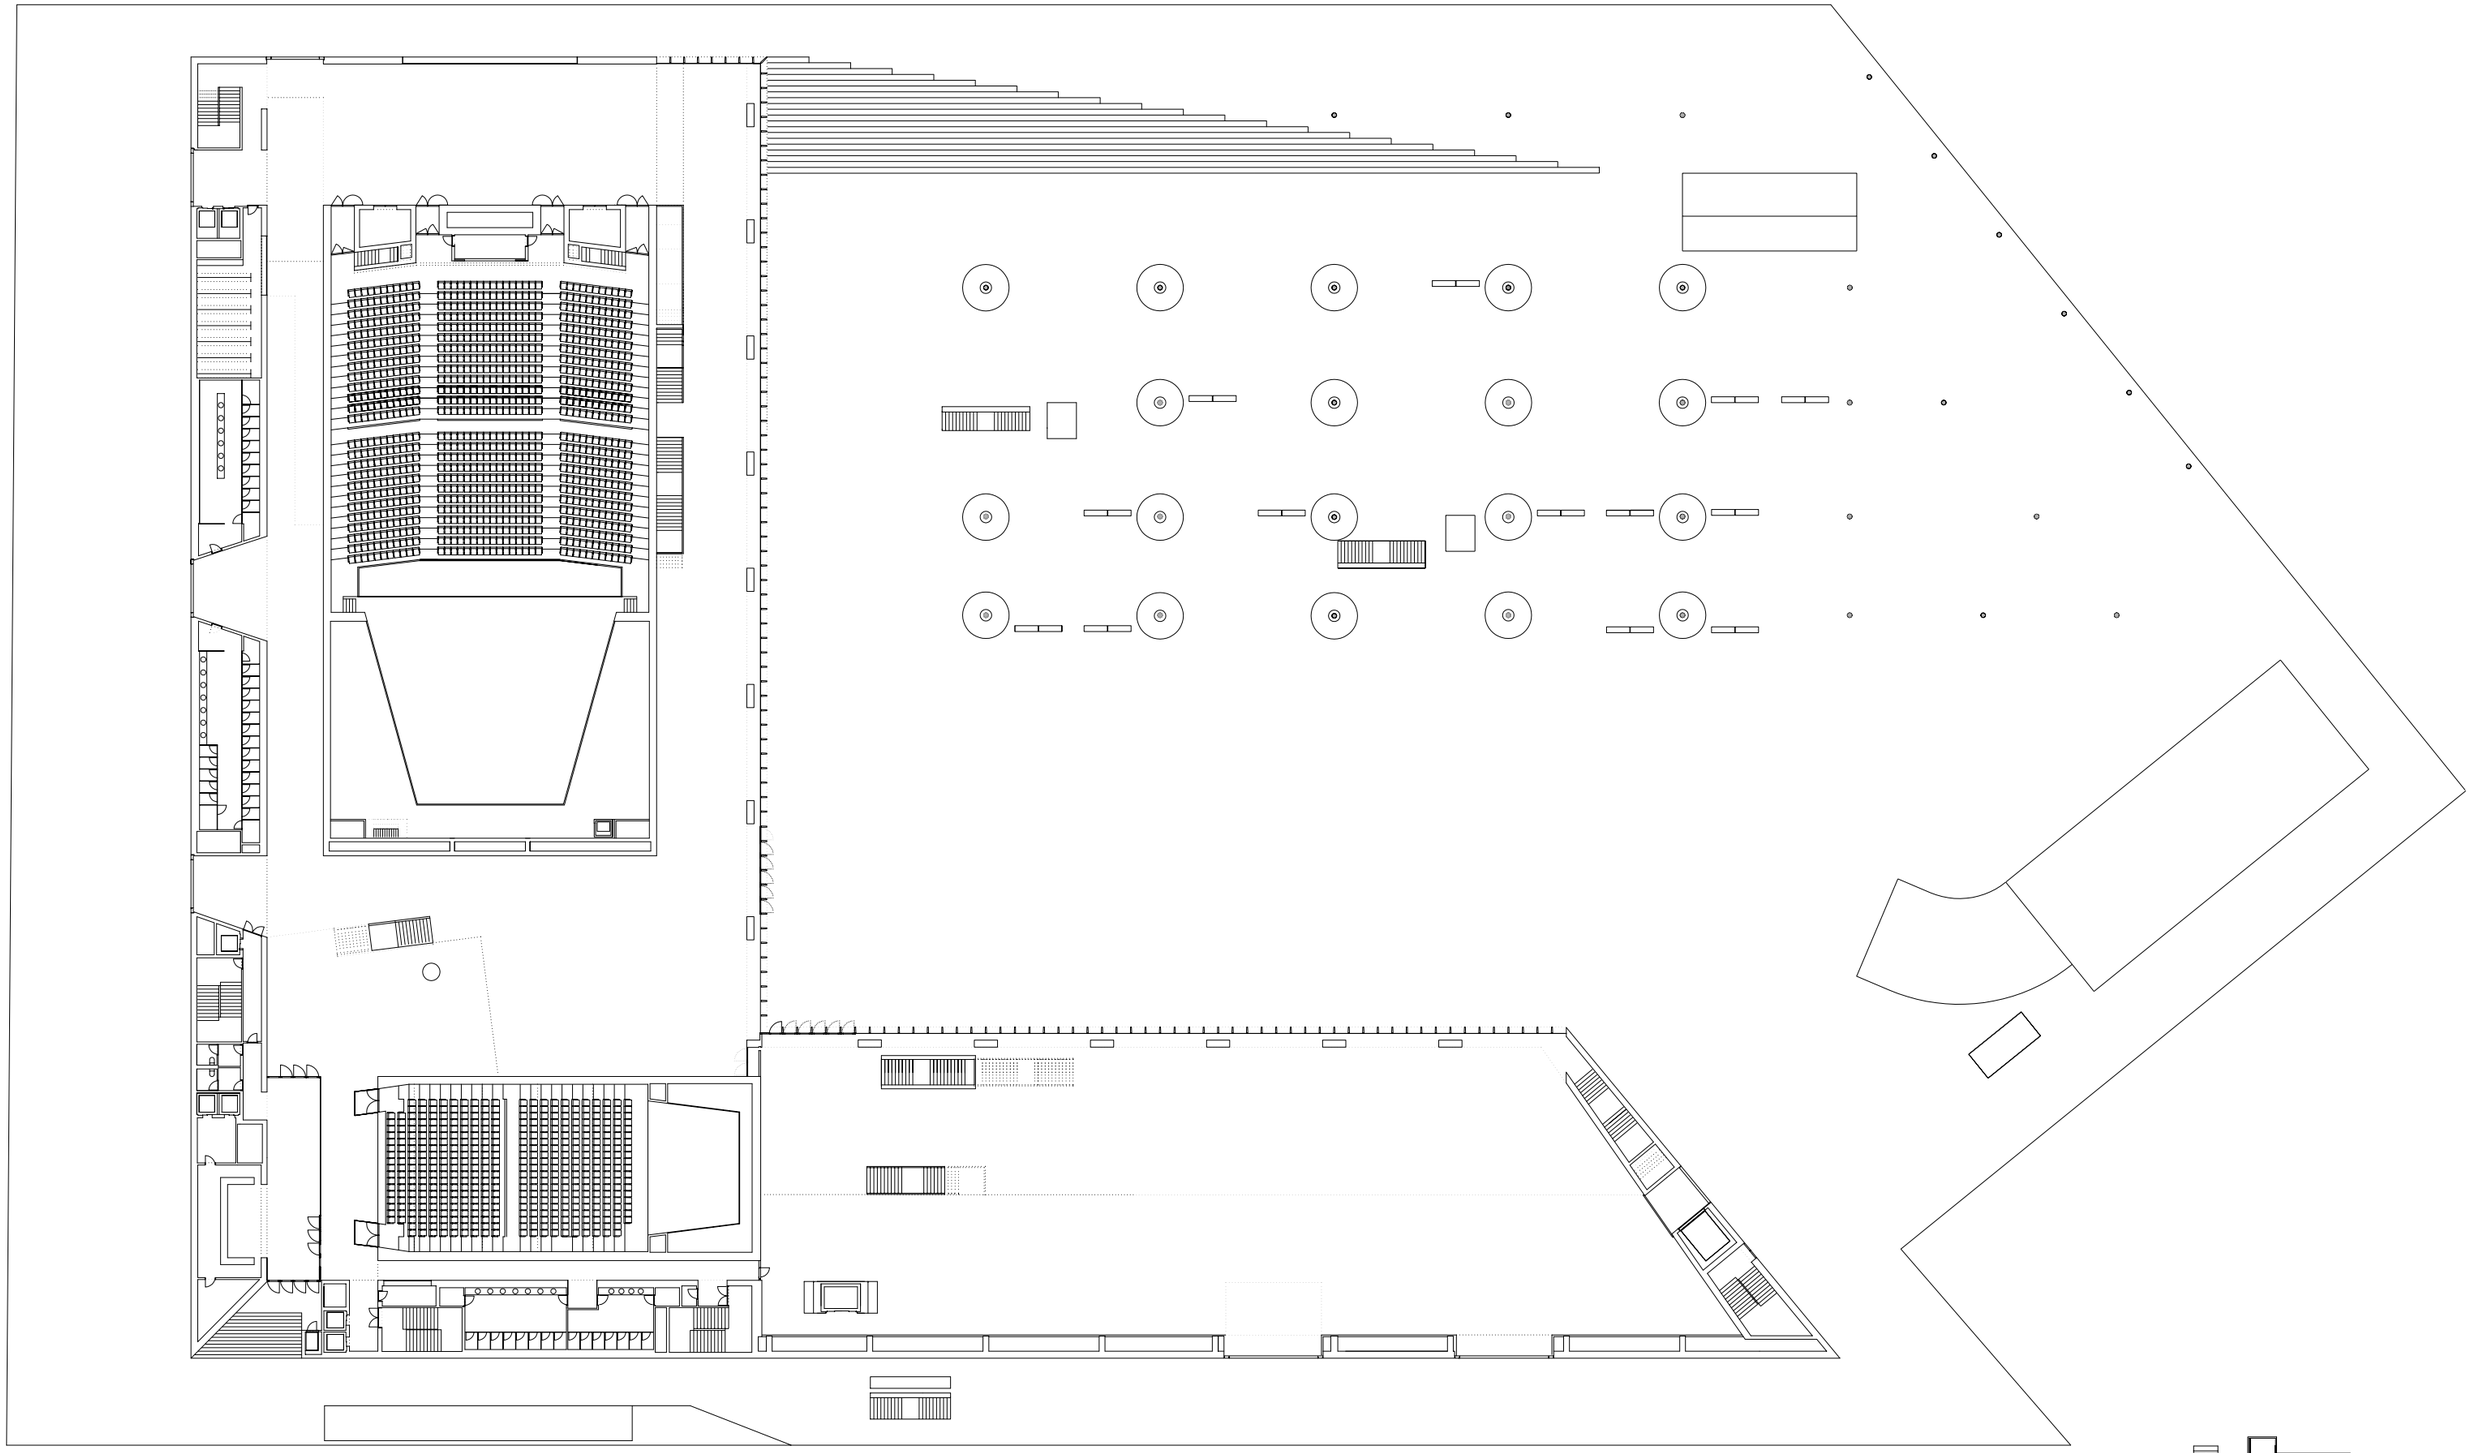

N

0 5 10 20

PLANTA BAJA