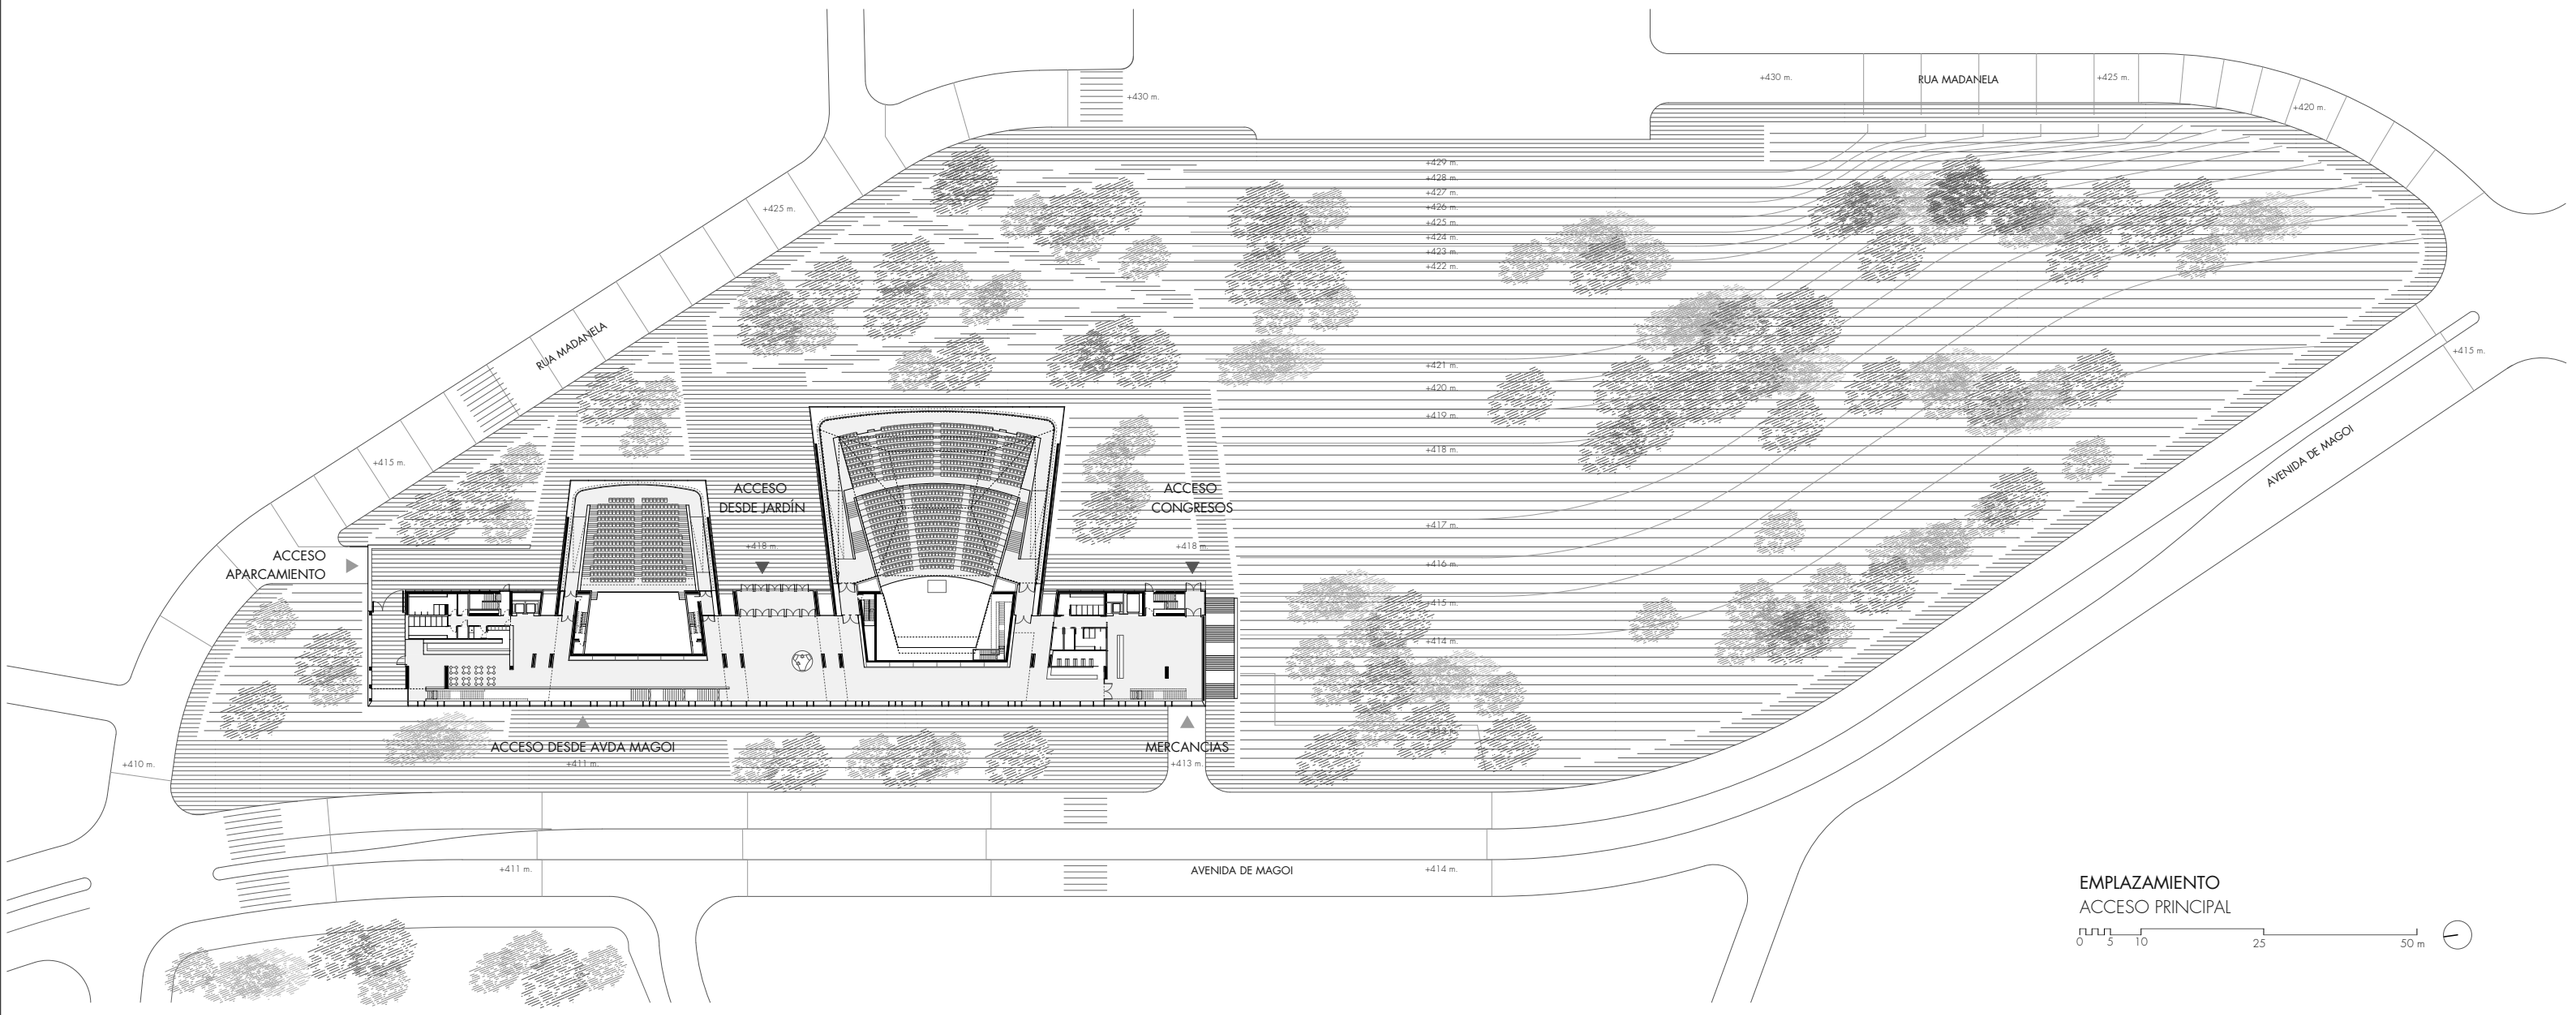

EMPLAZAMIENTO

ACCESO PRINCIPAL

0 5 10 25 50 m