





Imágenes MAQUETA DE ESTUDIO

Cuadro de Superficies			
Nombre	Perímetro (cm)	Volumen	Área
D1	1169	20.34 m³	7.47 m²
D2	1167	19.12 m³	7.52 m²
D3	1457	36.69 m³	12.29 m²
Estudio	2961	90.40 m³	30.62 m²
Cochera	1953	44.98 m³	19.15 m²
Baño	925	10.85 m³	4.52 m²
Entrada	780	7.53 m³	3.14 m²
Salón / Cocina	2713	98.45 m³	34.05 m²
Total general: 8	13146	328.35 m³	118.75 m²

NOTA: EN CASO DE DISCREPANCIAS ENTRE LO REFLEJADO EN PLANOS, MEMORIA, MEDICIONES Y ANEXO DE CÁLCULOS, PREVALECERÁ LO EXPLIESTO EN PLANOS PREVIA CONSULTA CON LA DIRECCIÓN FACULTATIVA. EN FASE DE ESTUDIO DE LA OBRA, LA EMPRESA CONSTRUCTORA O INSTALADORA VERIFICARÁ LAS CARACTERÍSTICAS DE LAS INSTALACIONES REFLEJADAS EN PROYECTO Y EN CASO DE ESTIMARIAS COMO NO SE ADECUEN AL PROYECTO, VALORARÁ Y ASUMIRÁ LOS INCREMENTOS.

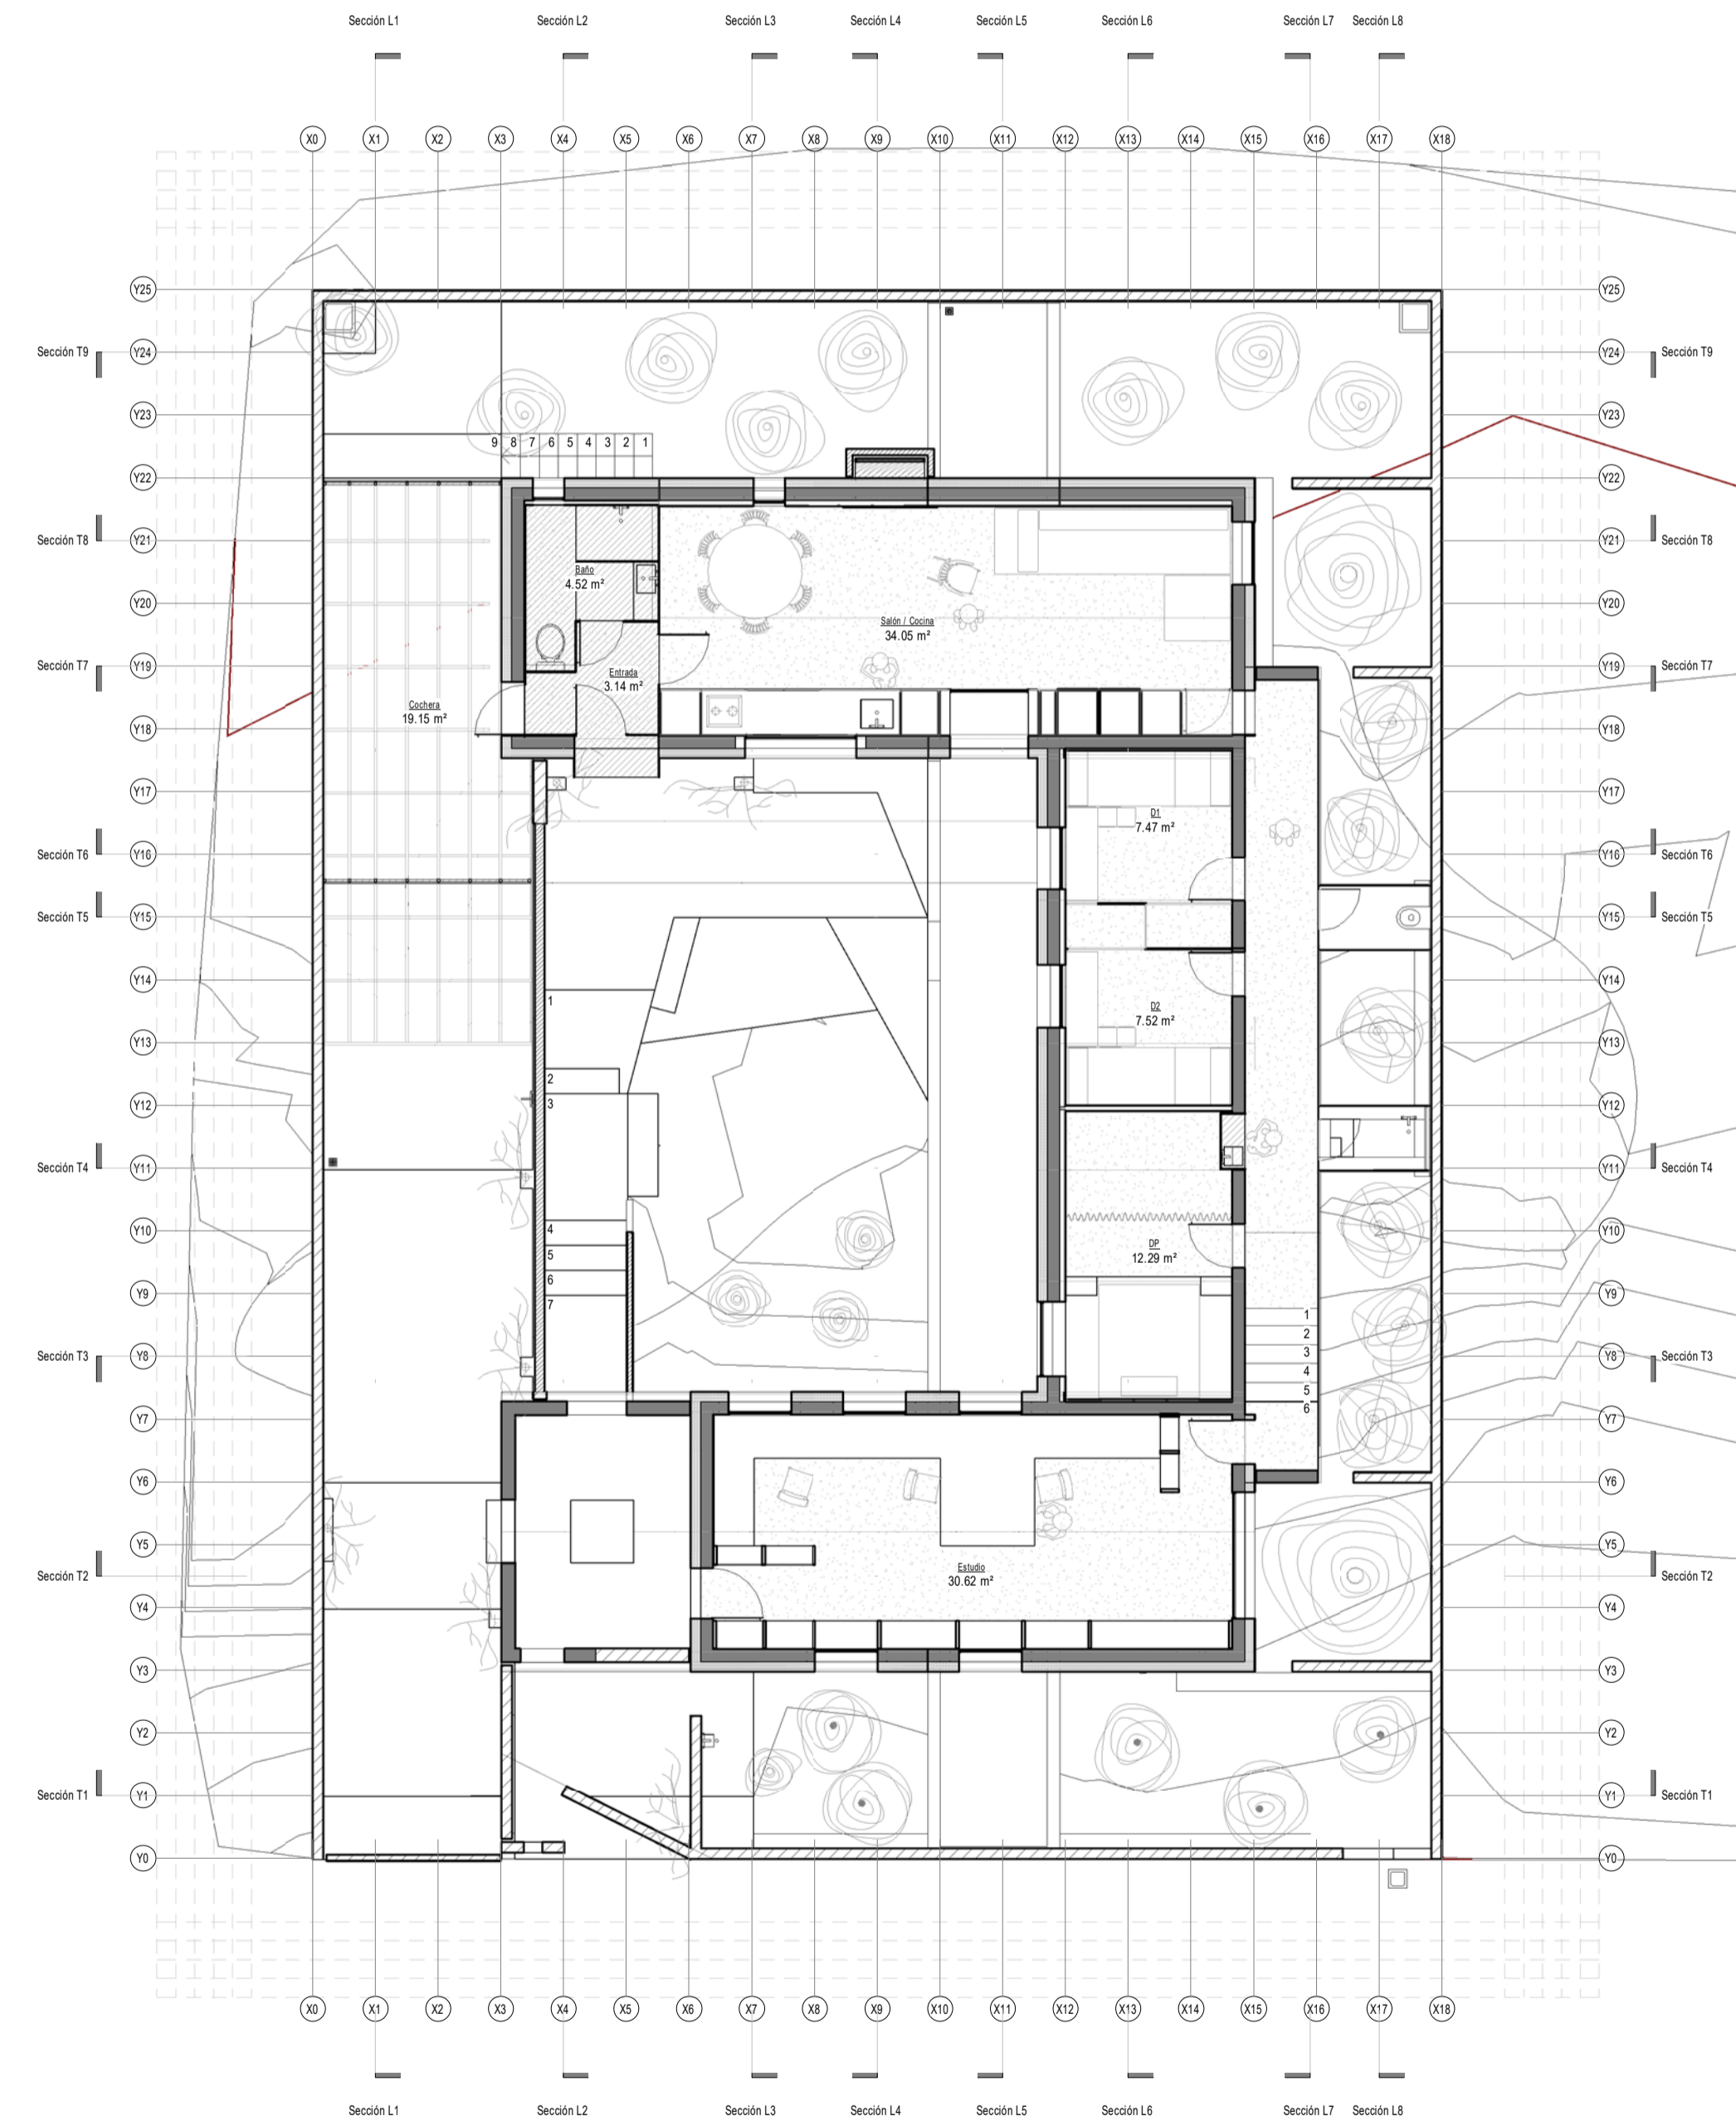

1 PLANTA BAJA
1:100

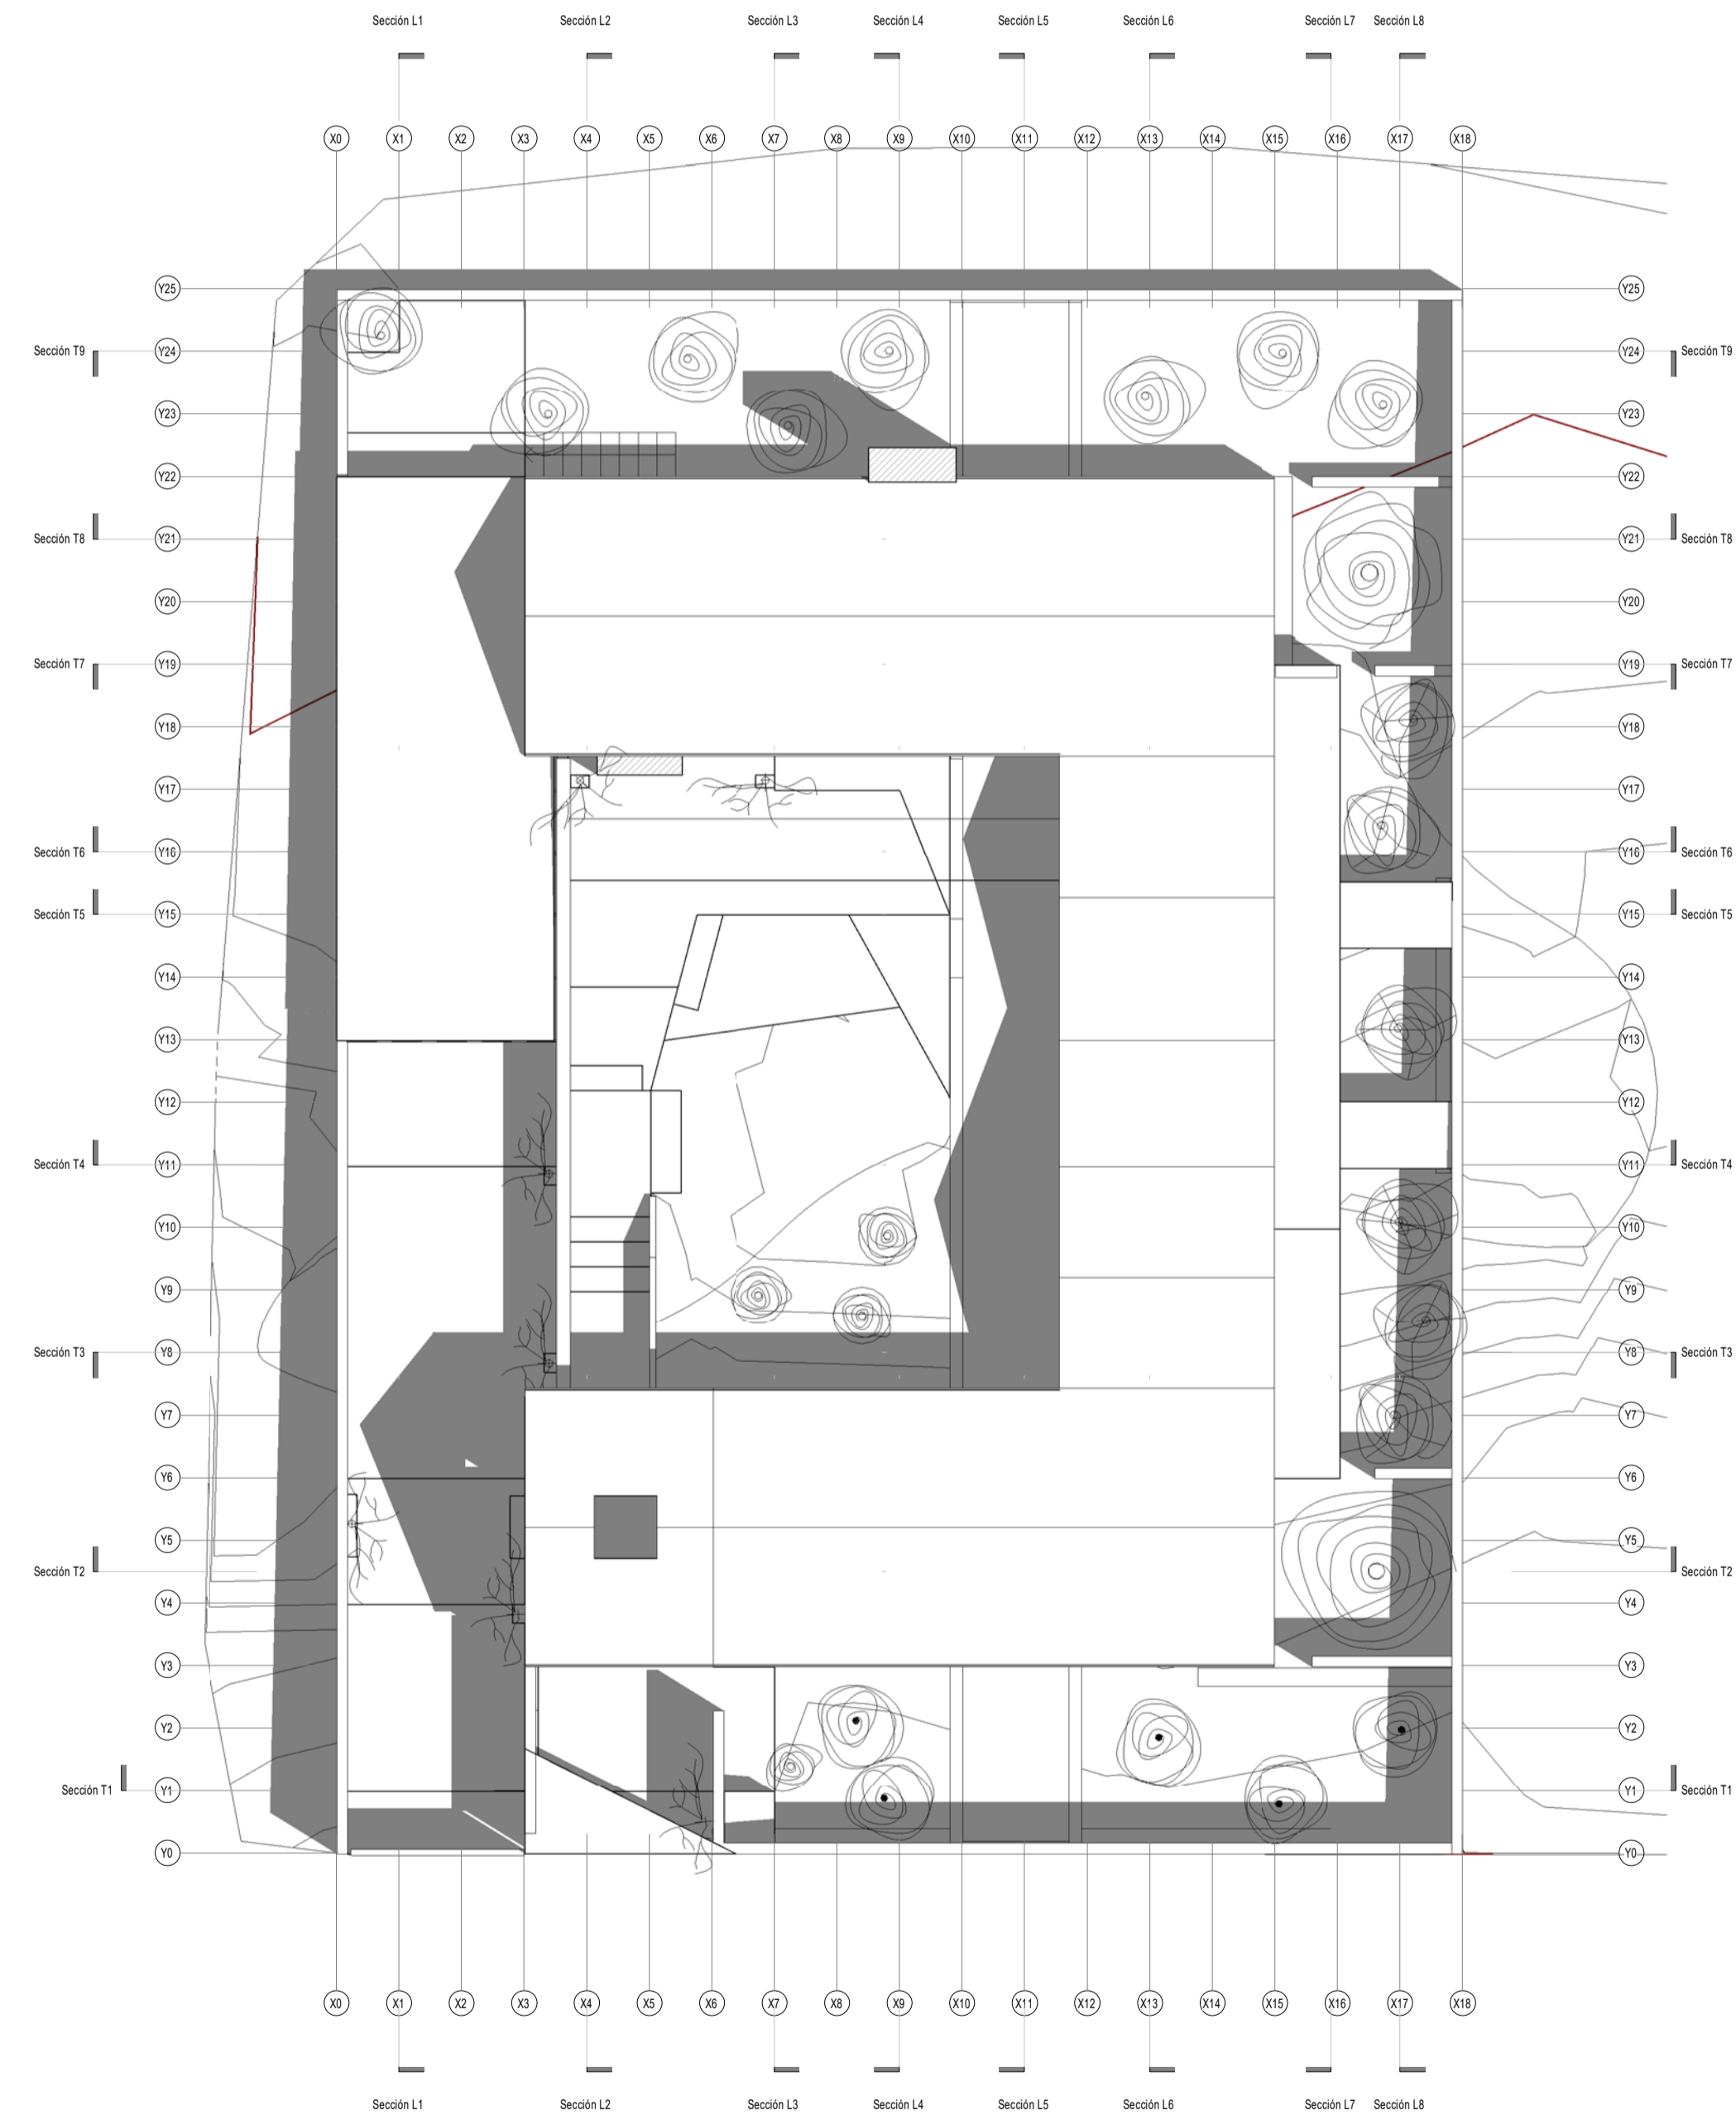

2 PLANTA CUBIERTA
1:100

