


- 01 Juntas de mortero de cemento
- 02 Adoquín de granito 10x10mm
- 03 Mortero de cemento
- 04 Hormigón de 20 N/mm²
- 05 Mallazo acero electrosoldado ø6c/15cm
- 06 Zahorra artificial
- 07 Suelo seleccionado
- 08 Prado de cespitosas y vivaces
- 09 Mezcla de 50% gravilla 4/8mm con 50% tierra vegetal
- 10 Lecho de arena compactado
- 11 Hormigón de 15N/mm²
- 12 Platabanda de 0.5 x 0.1mm de acero cortén
- 13 Terreno natural
- 14 Bordillo de granito

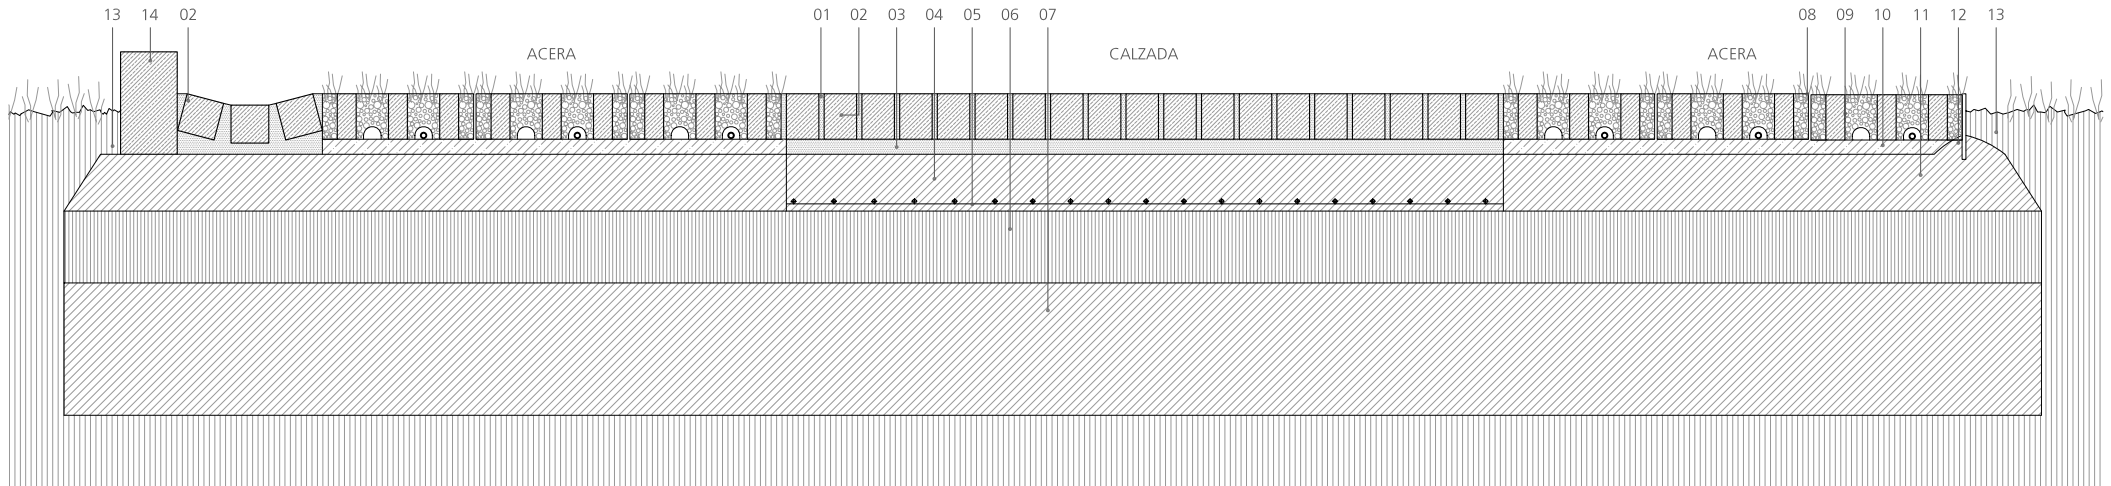

Detalle pavimento urbanización

Edificio de Servicios Generales. Campus Universitario de Ciencias de la Salud. Granada
Cruz y Ortíz arquitectos

