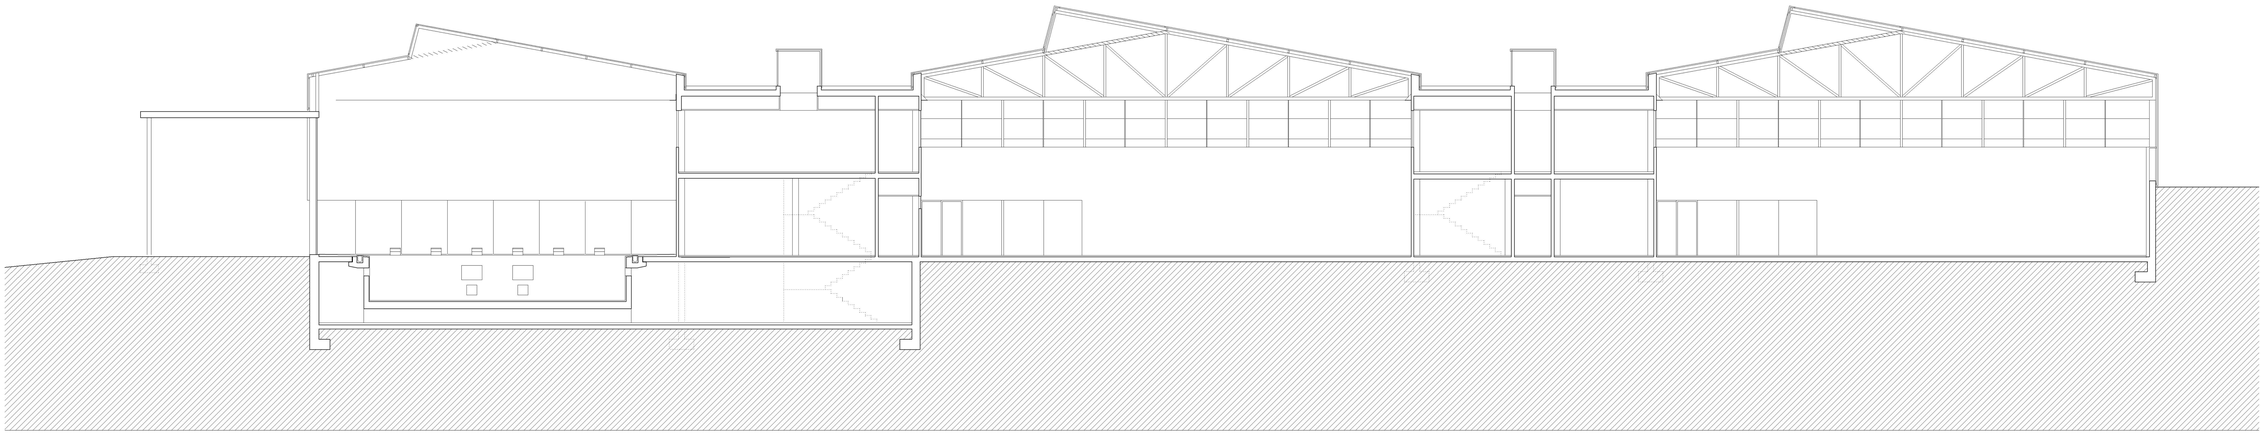

SECCION TRANSVERSAL 1-1

ALZADO ESTE

ARQUITECTURA
J.JUNQUERA
E.PEREZ PITA
Saturnino Calleja,16. 5a Planta
28002 Madrid
TELF :(91)4135393 (91)4136245

ESTRUCTURAS
ANTONIO MARTINEZ DE LA CONCHA

INSTALACIONES
FELIX MAROTO MACIAS

EMPRESA
U.T.E.
CONSTRUCCIONES HIJOS DE GONZALEZ MERAS, S.A.
C/Larga s/n P.Industrial Aldea Moret
10195 Caceres
TELF :(927) 232875

JOCA INGENIERIA Y CONSTRUCCIONES
Av.S.Madroñero,24
06011 Badajoz
TELF :(924) 235508

HIMEXSA HIDROMECANICA EXTREMEÑA,S.A.
Poligono Industrial - Parcela 32
10600 Plasencia (Caceres)
TELF :(927) 415154

PROPIEDAD CONFORME ARQUITECTOS

PROYECTO: PROYECTO DE EJECUCION DE LAS OBRAS DE LA FACULTAD DE CIENCIAS DEL DEPORTE EN LA CIUDAD DE CACERES UNIVERSIDAD DE EXTREMADURA

SITUACION: CAMPUS UNIVERSITARIO DE CACERES

PROPIETARIO: U.T.E. M. JOCA, S.A. HIDROMECANICA EXTREMEÑA,S.A. CONSTRUCCIONES HIJOS DE GONZALEZ MERAS, S.A.

PROYECTO BASICO	MAYO 1997
PROYECTO DE EJECUCION	JULIO 1997
MODIFICACION	

ESCALA 1/150

NUMERO PROYECTO: A3M-97

PLANO: SECCION TRANSVERSAL 3-3
ALZADO ESTE

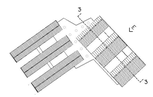

No. AP 4