



SITUACIÓN_ESCALA 1/2000

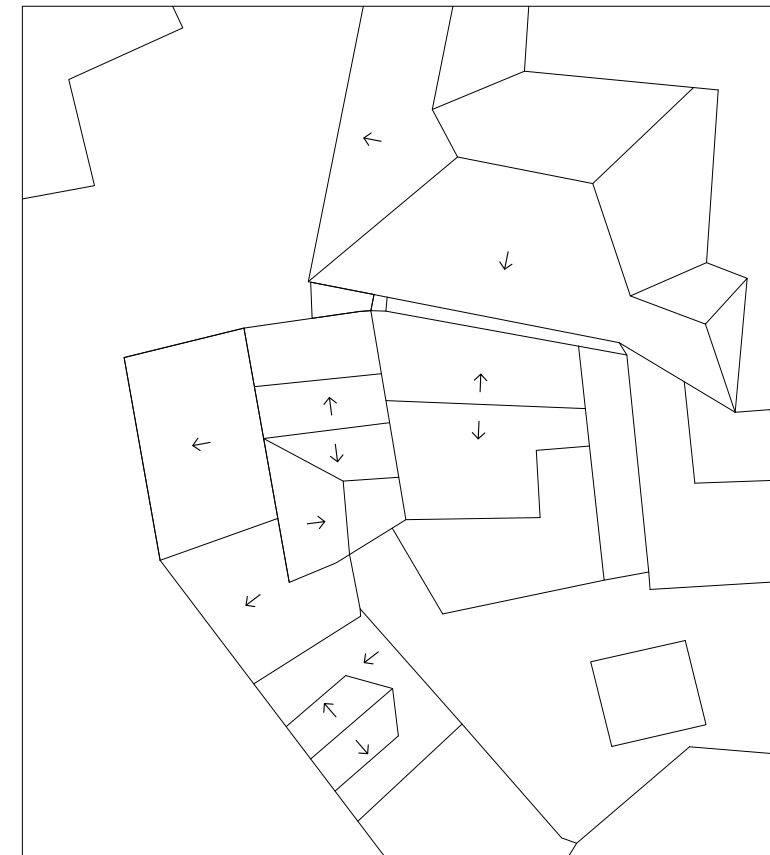

ENTORNO (ESTADO PREVIO)_ESCALA 1/300

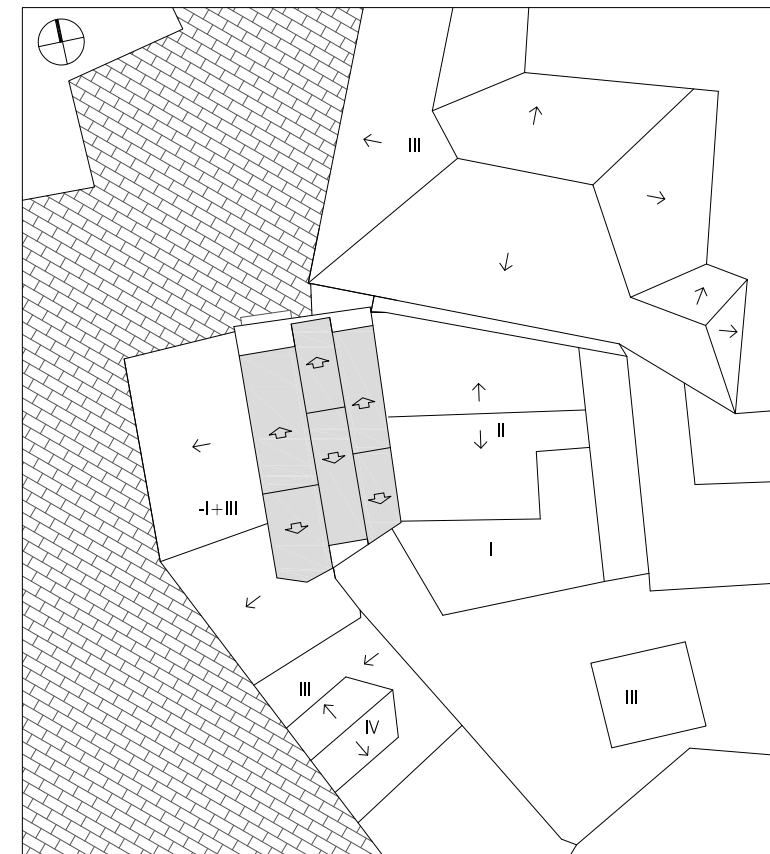

ENTORNO (REFORMADO)_ESCALA 1/300