
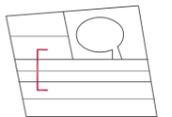


- 01 Bandeja de zinc natural sistema 'quick step' de rheinzink
- 02 Lámina impermeabilizante
- 03 Tablero de madera
- 04 Rastrel vertical
- 05 Canalón cuadrado especial con palomillas y tablón
- 06 Aislamiento proyectado de poliuretano e=25mm
- 07 Losa de hormigón e=20cm
- 08 Aislamiento térmico e=45mm
- 09 Fábrica de ladrillo de medio pie de espesor
- 10 Mortero de cal ASOCAL B con imprimación de pintura priolite con disolvente
- 11 Perfil de acero galvanizado 40x40mm
- 12 Rastrel de madera
- 14 Perfil L 40.6
- 15 Malla de acero, modelo finisa lamelle
- 16 Vidrio templado securit e=10mm con banda de neopreno
- 17 Rastrel de madera con revestimiento de zinc

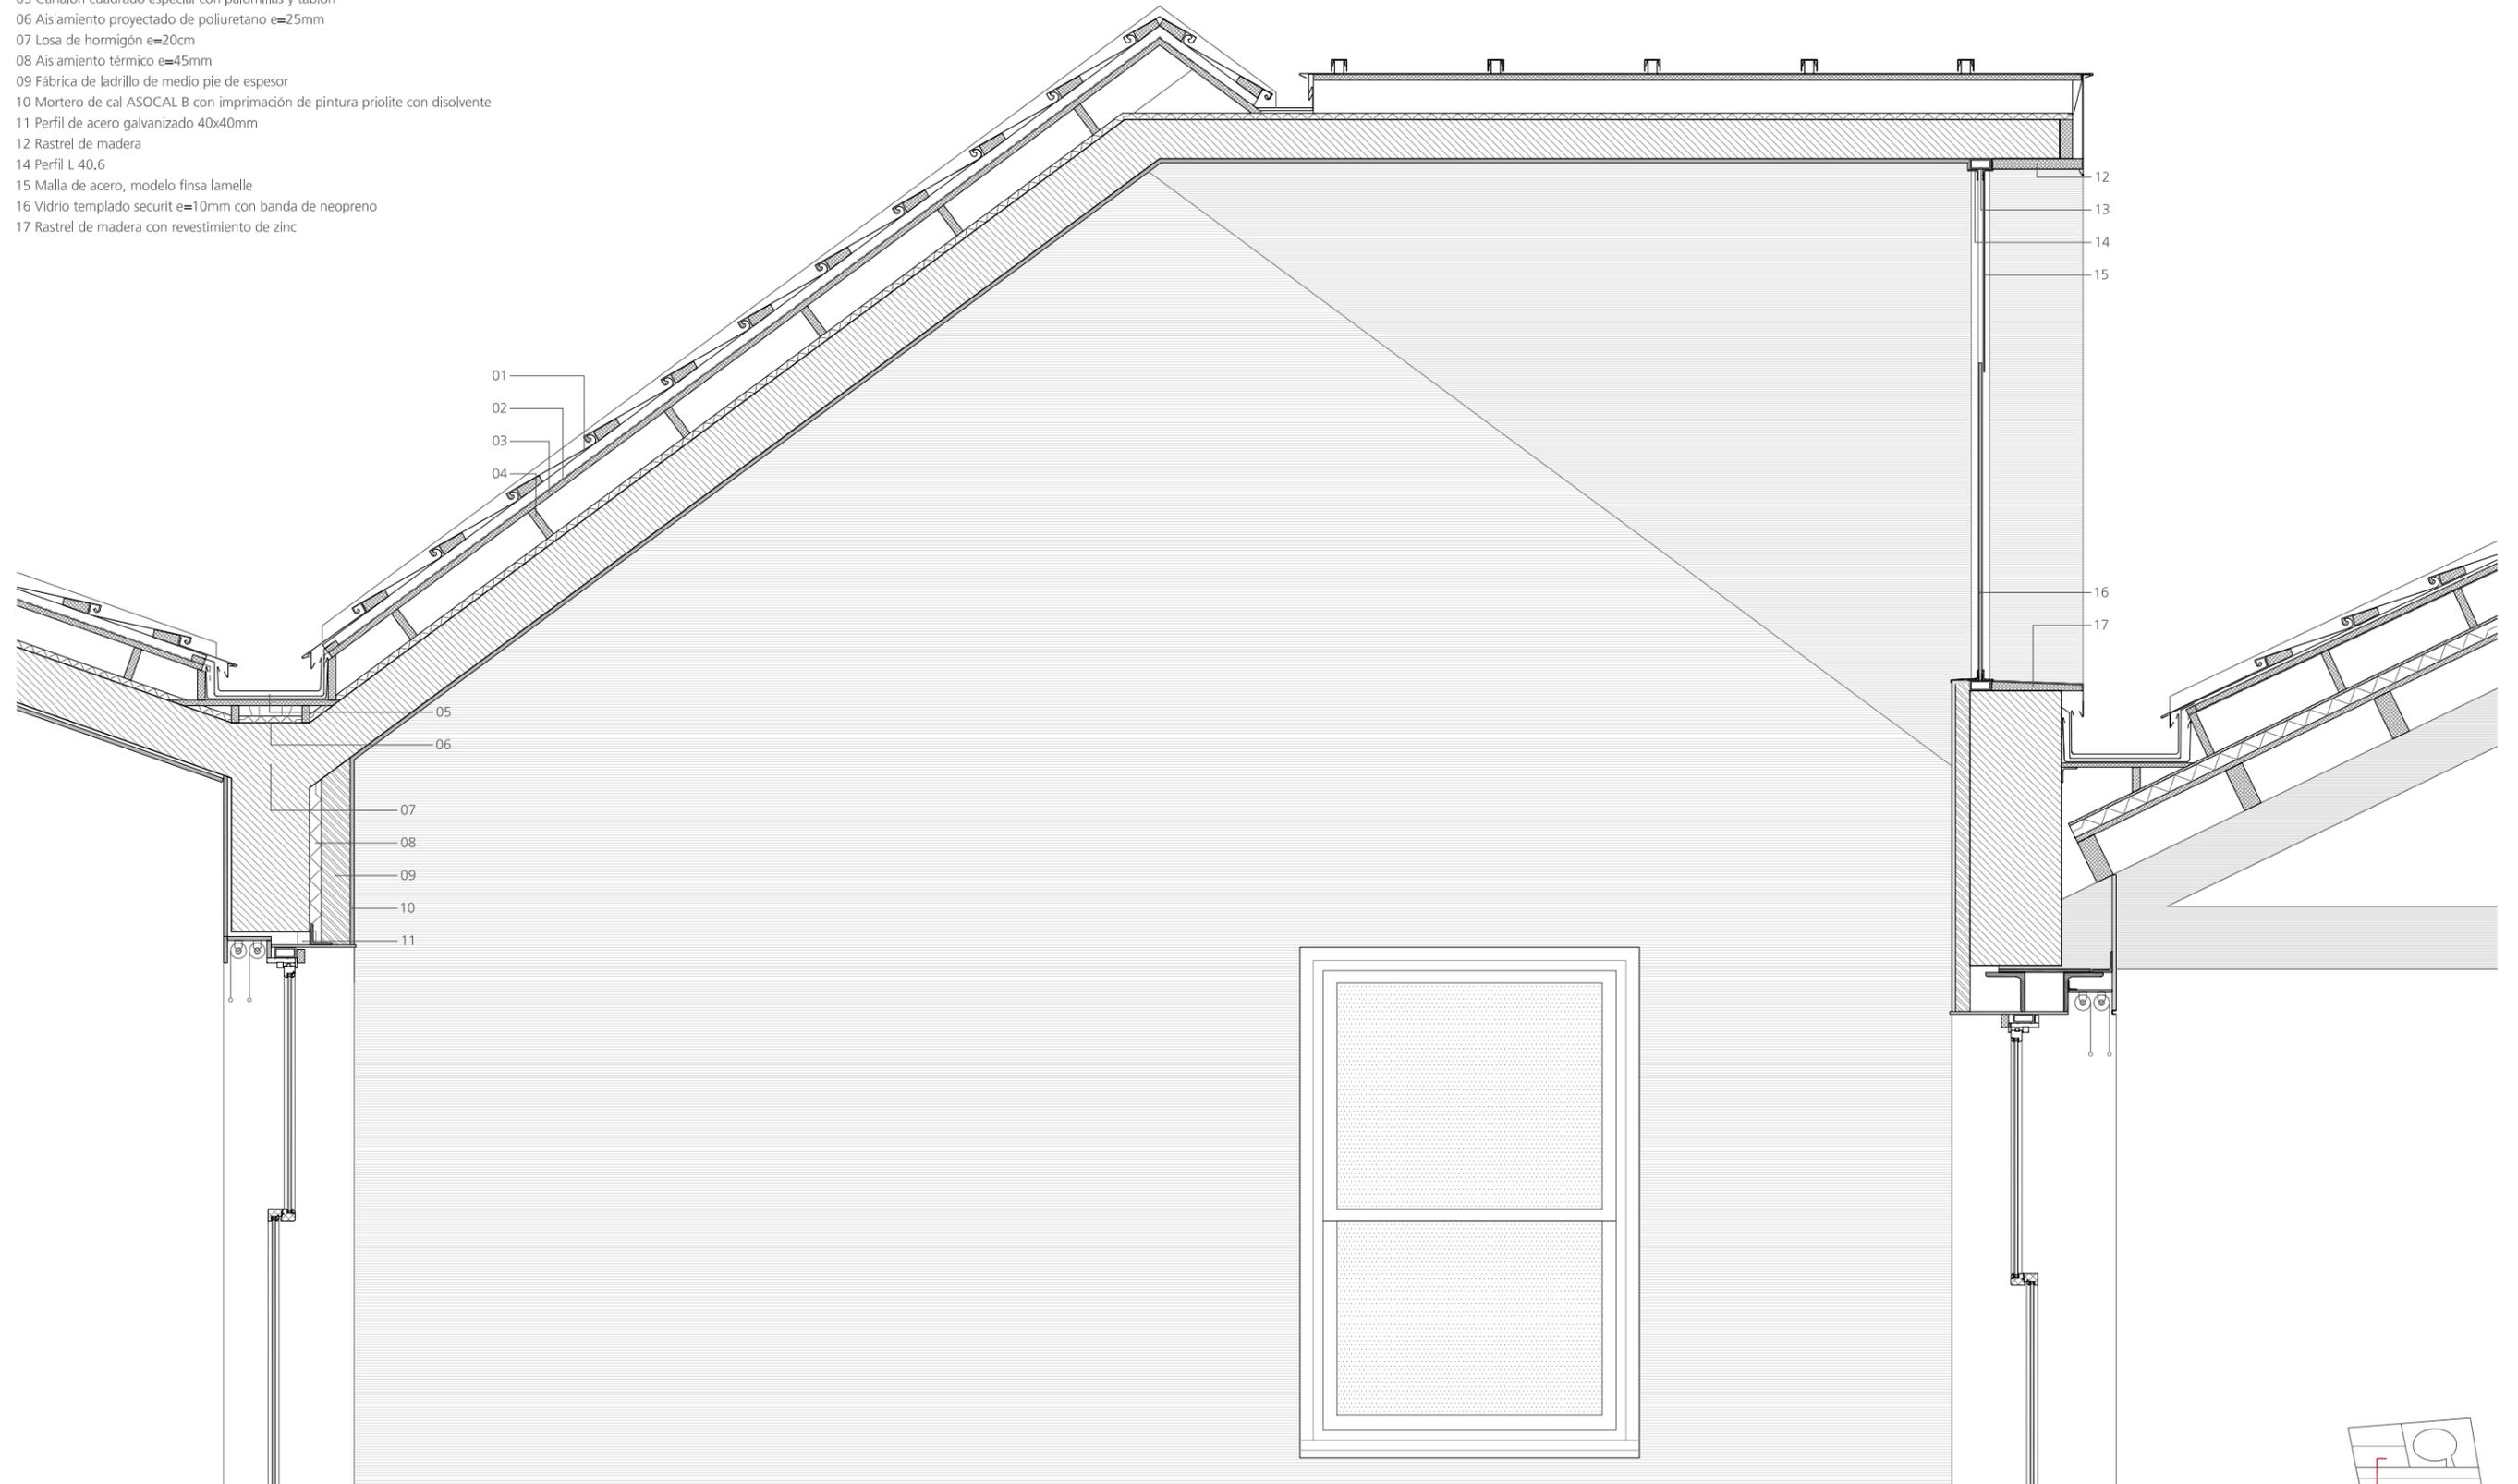

Detalle cubierta

Lofts en Fàbrica Tort Can Planell, Sabadell
Cruz y Ortíz arquitectos

0 .1 .2 .5