



ALÇAT EST - CARRER

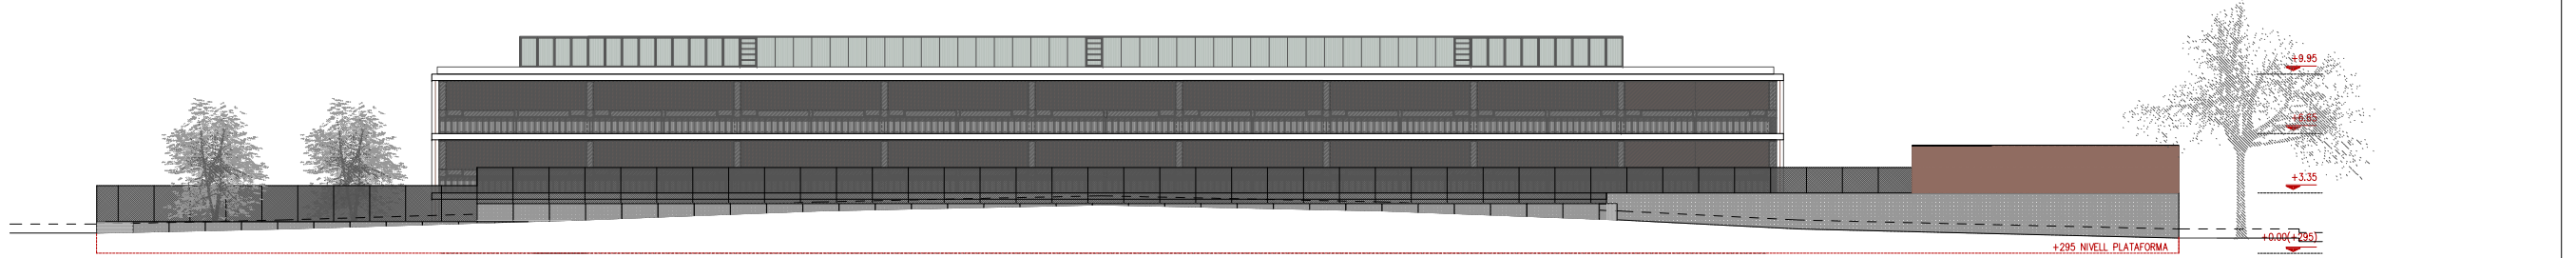


ALÇAT OEST - PATI



ALÇAT OEST

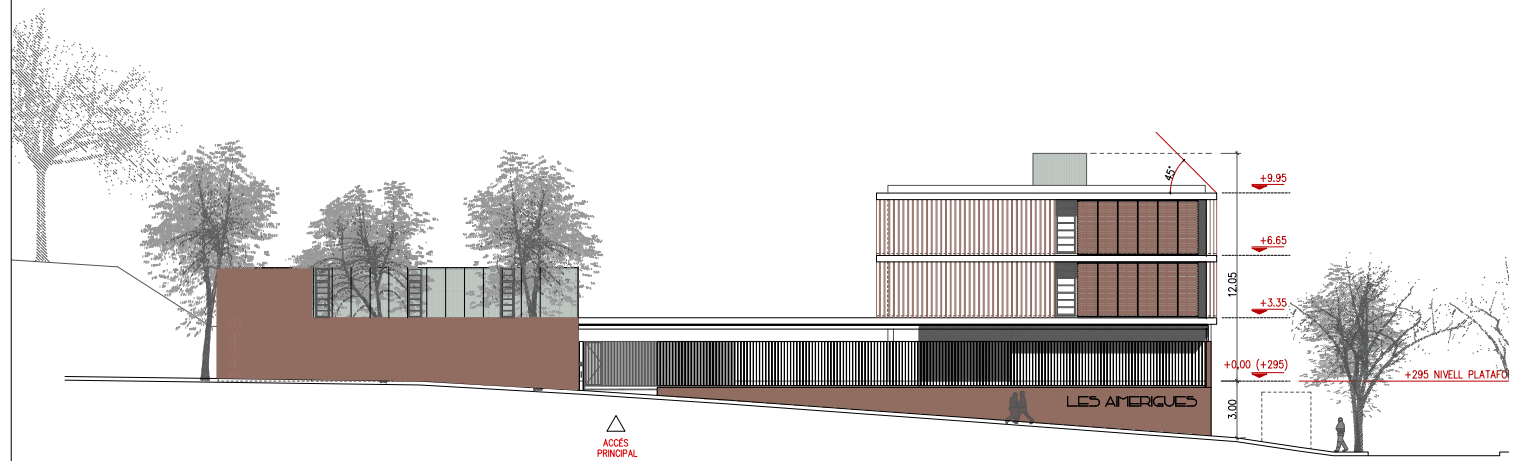

ALÇAT SUD - CARRER, ACCÉS PEATONAL

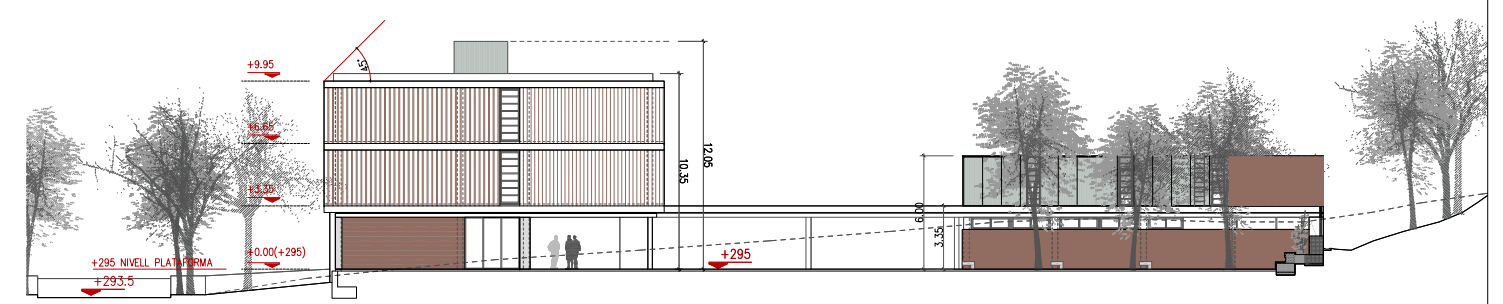

ALÇAT NORD - PATI

