



EL COLEGIO CASI INVISIBLE


Arturo Blanco + Laura Martínez [ABLM arquitectos]

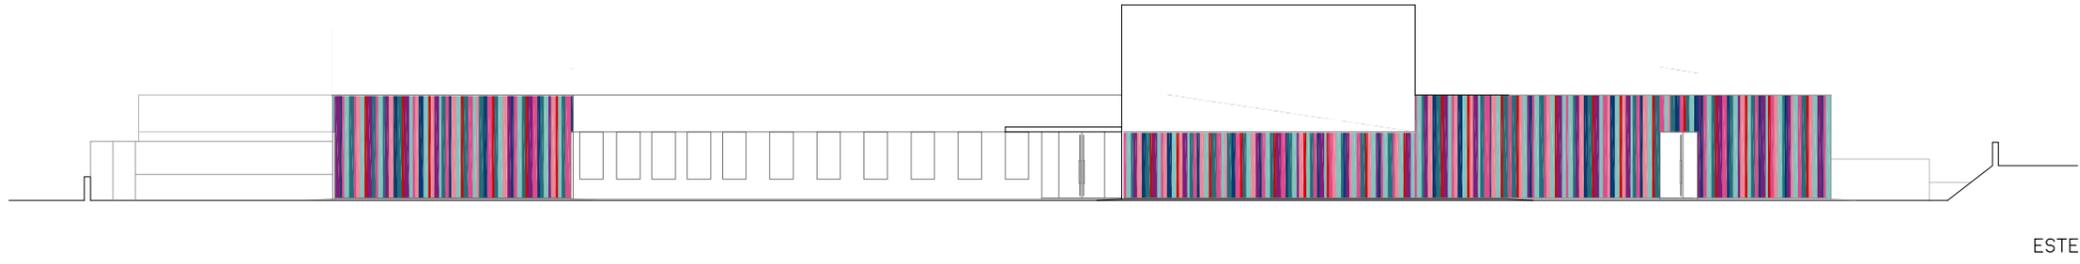


ESTE

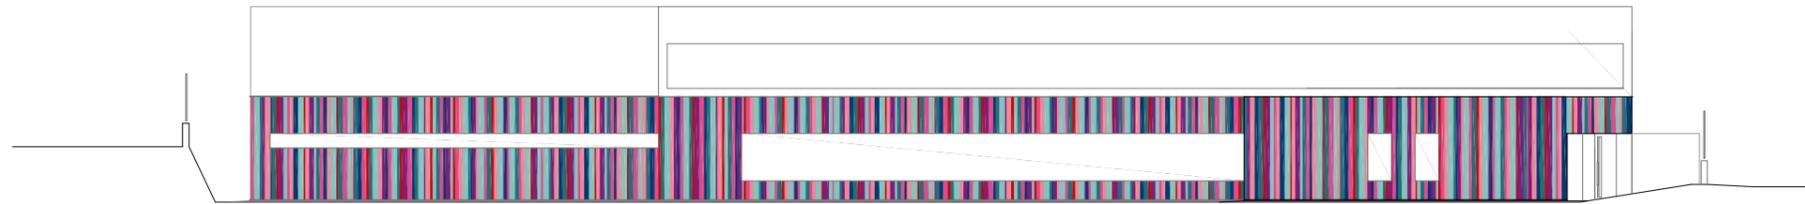

NORTE

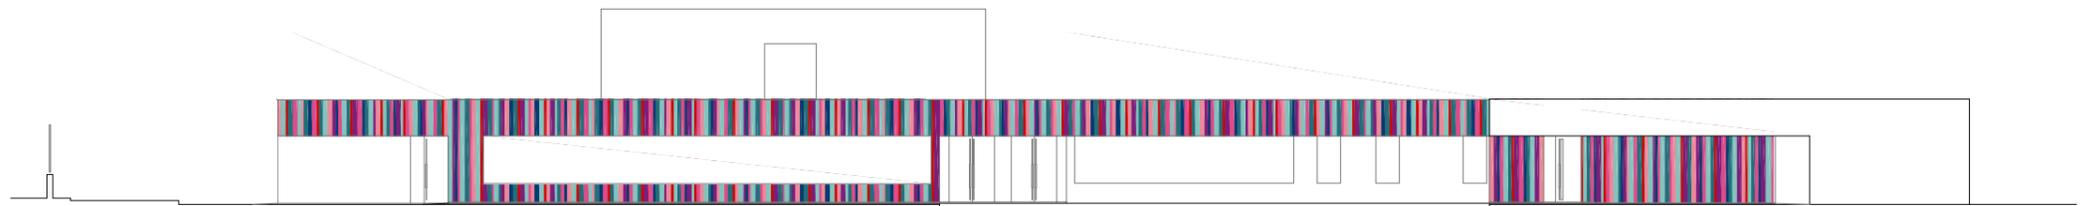

OESTE

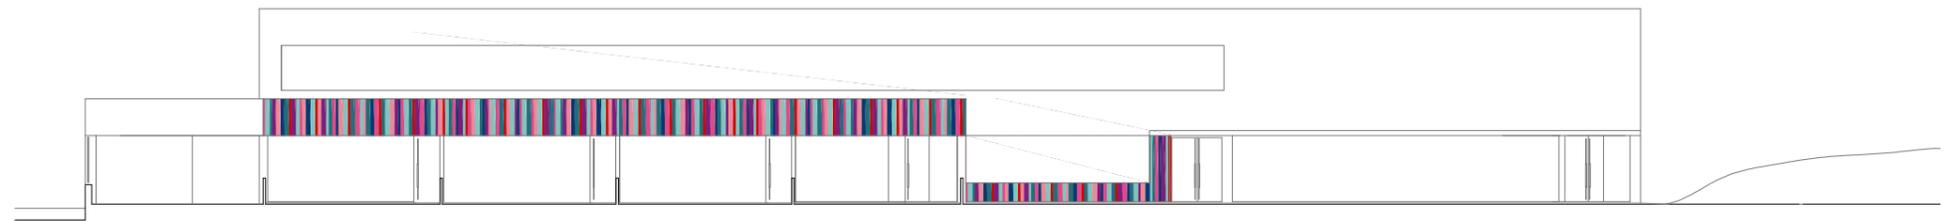

SUR



ALZADOS