
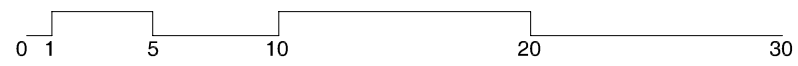


EL COLEGIO CASI INVISIBLE

Arturo Blanco + Laura Martínez [ABLM arquitectos]

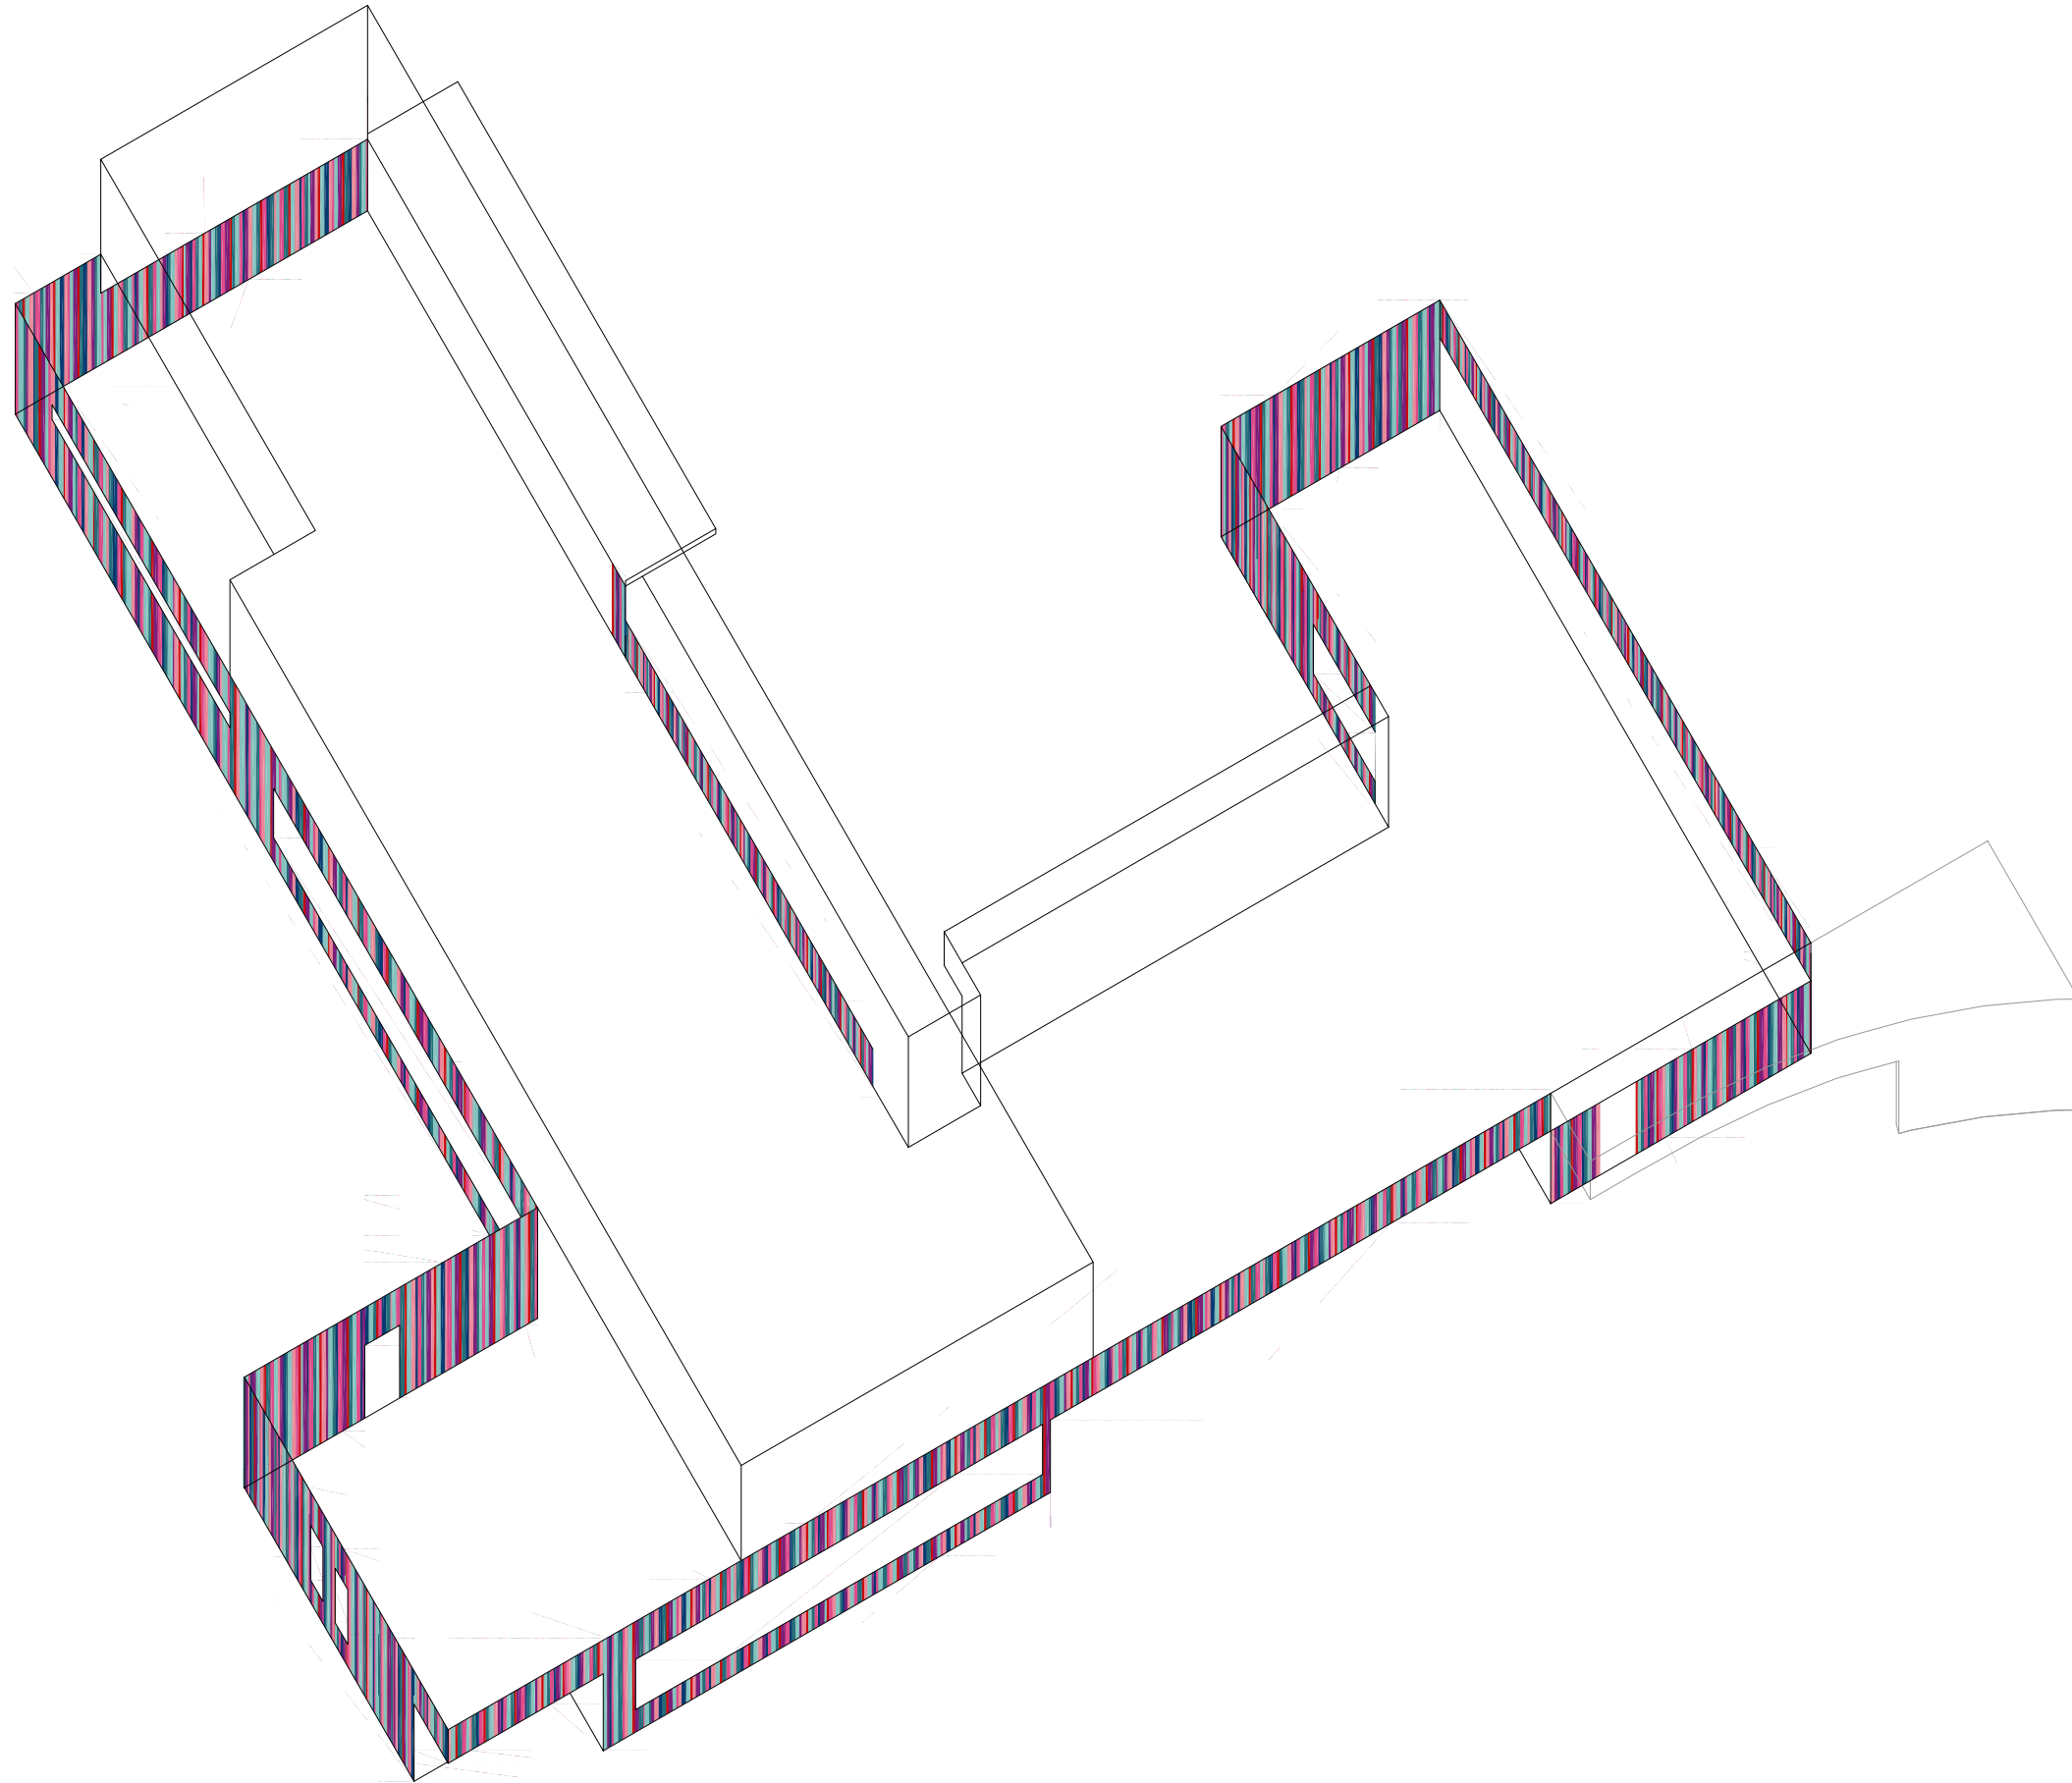

AXONOMETRÍA