


EL COLEGIO CASI INVISIBLE
Arturo Blanco + Laura Martínez [ABLM arquitectos]

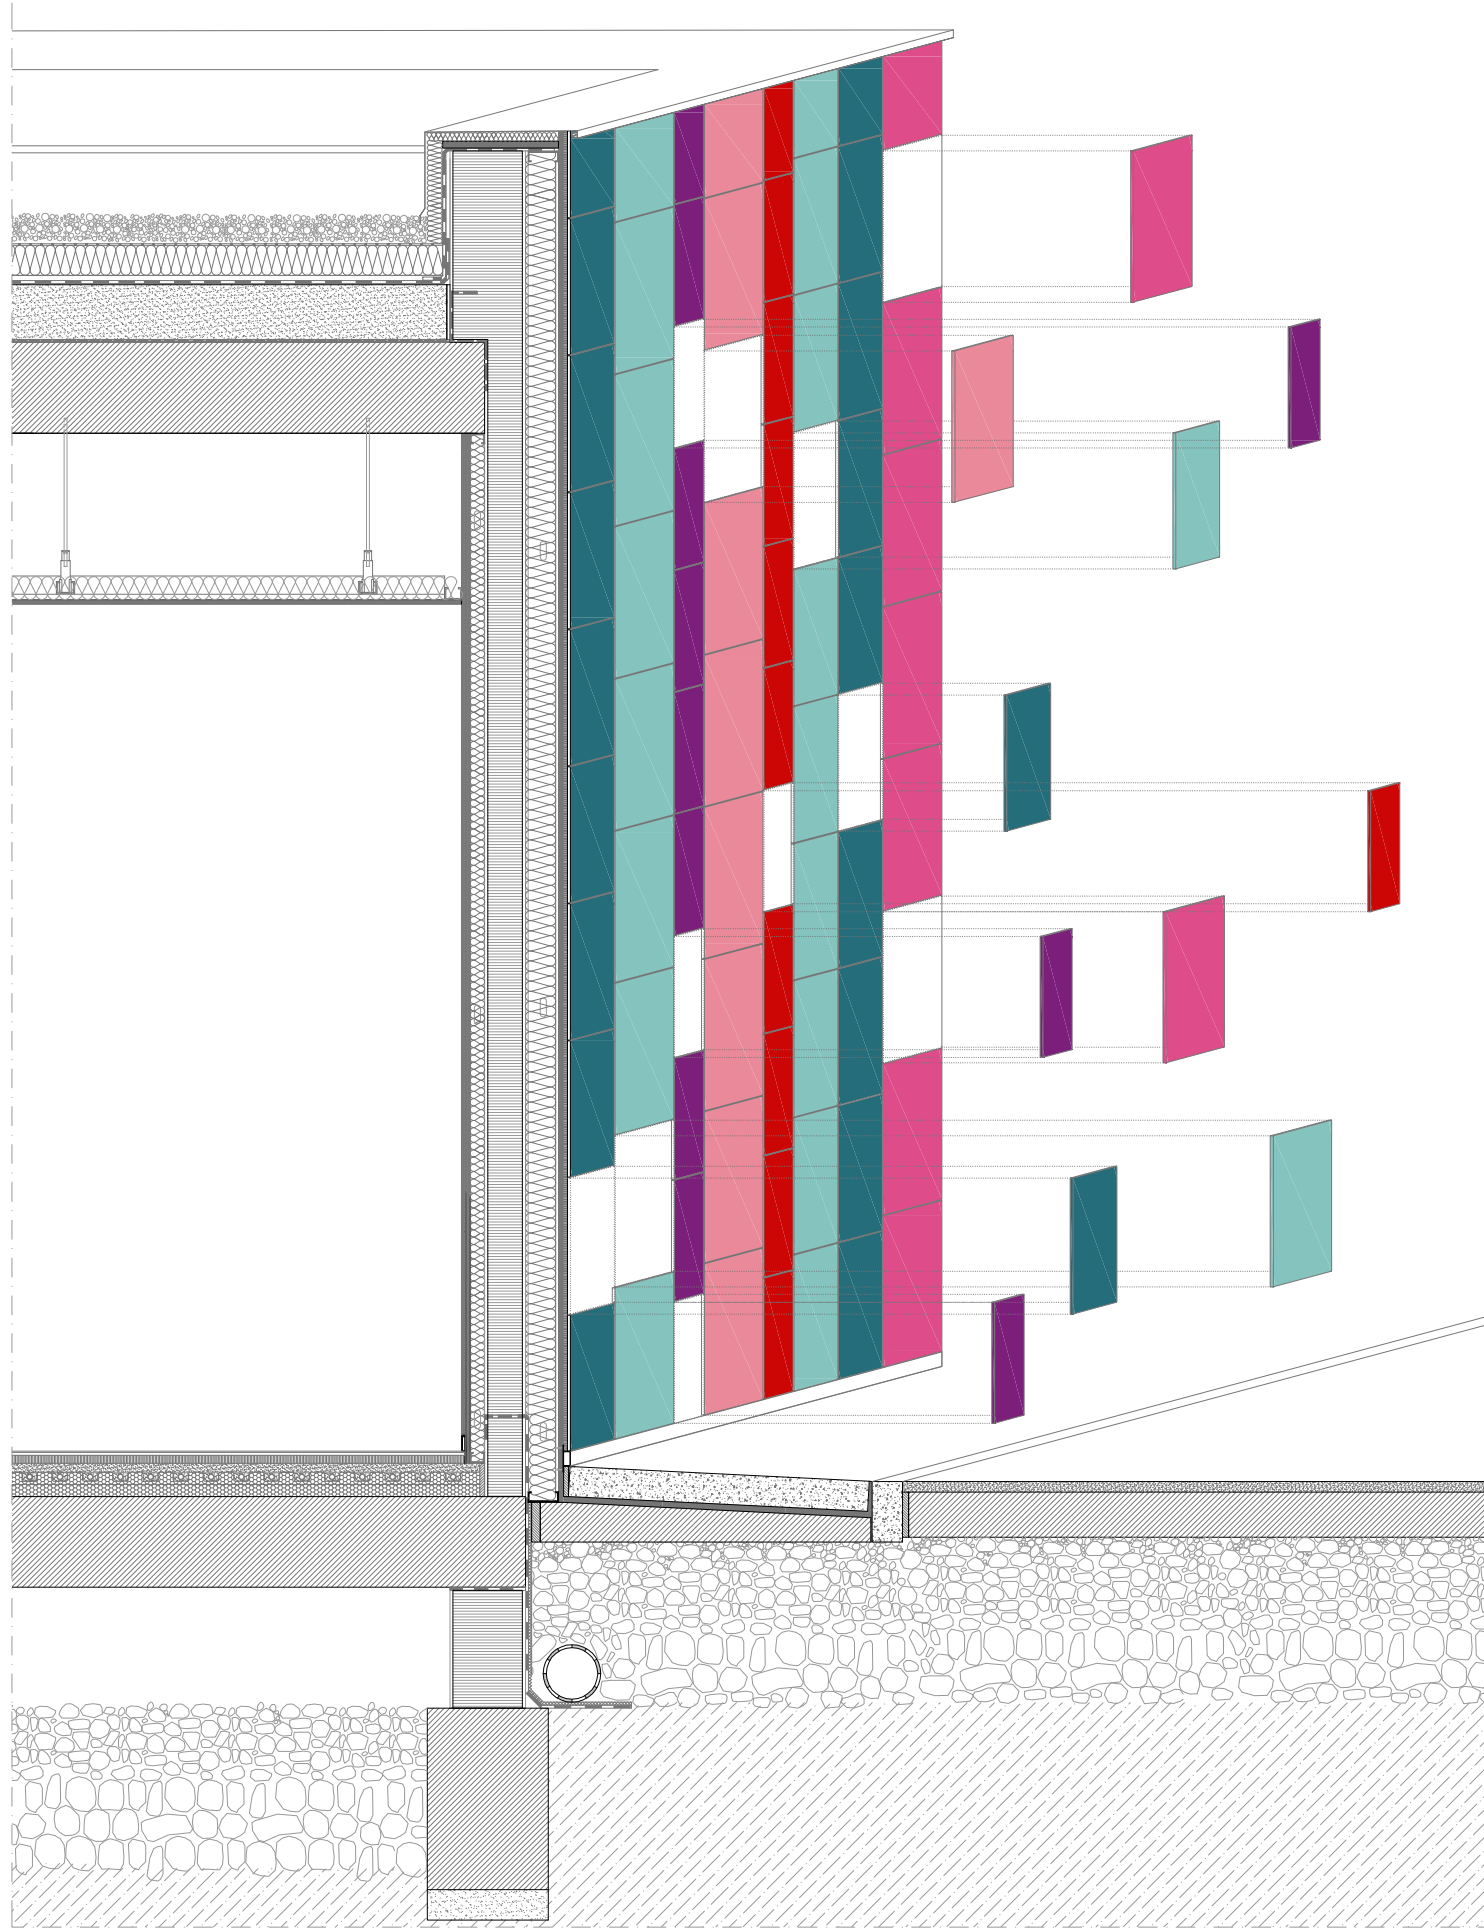

0 0.10 0.50 1 2 3

DETALLE CONSTRUCTIVO I

