



DETALLE 12.
CONEXIÓN DE TUBULAR SUPERIOR DE RIGIDIZACIÓN
 ESCALA 1:20
 (NOTA: TODAS LAS COTAS ESTÁN EN METROS)

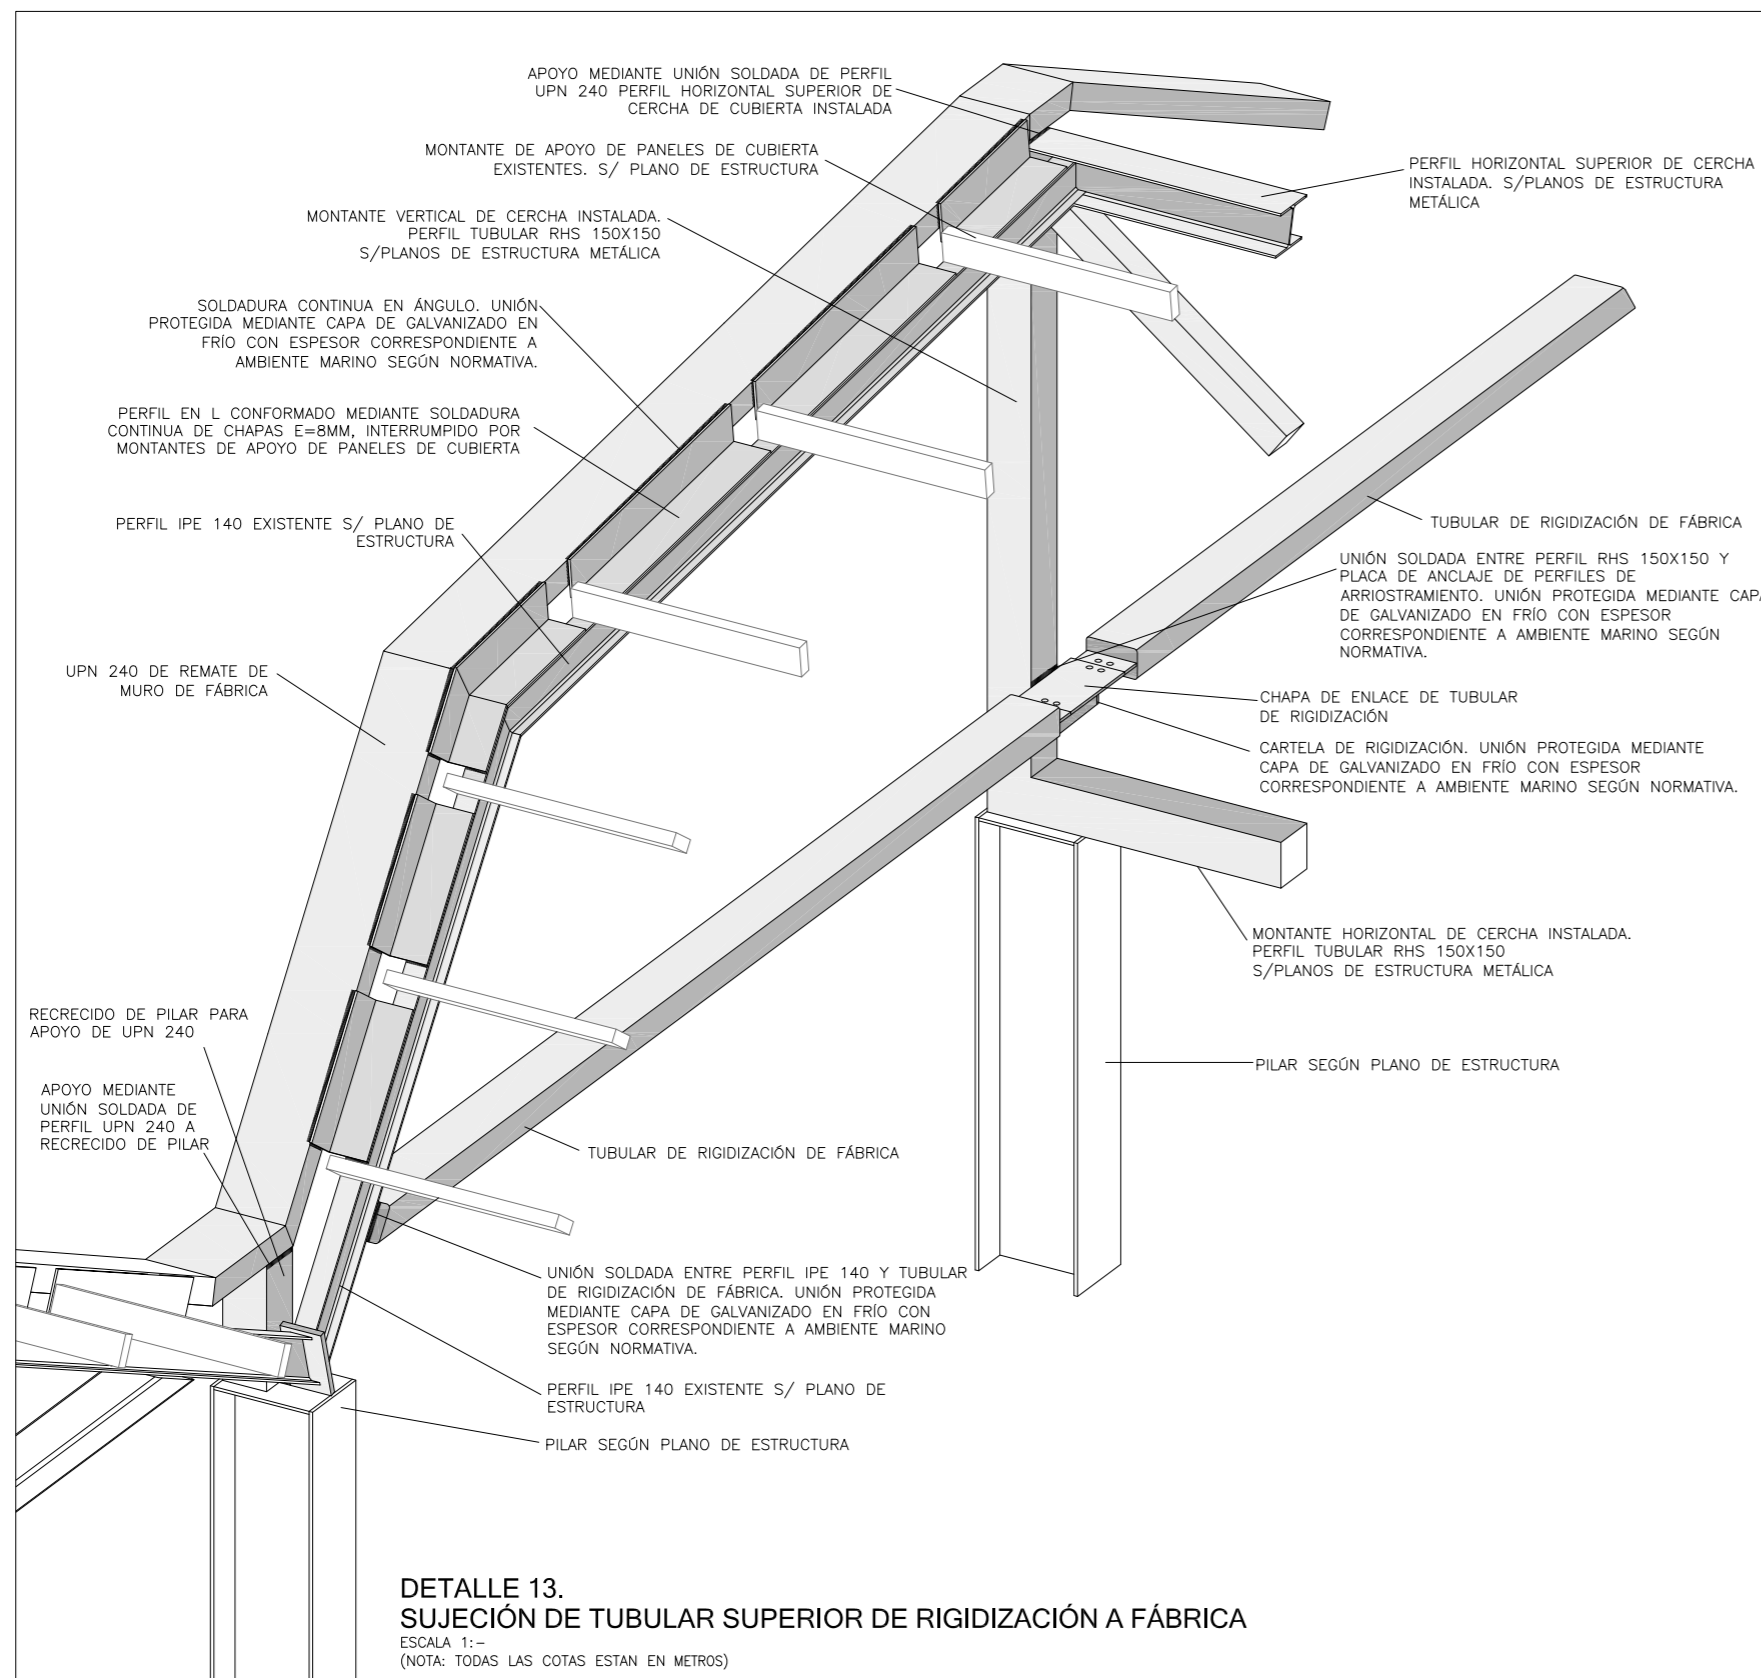

DETALLE 13.
SUJECIÓN DE TUBULAR SUPERIOR DE RIGIDIZACIÓN A FÁBRICA
 ESCALA 1:—
 (NOTA: TODAS LAS COTAS ESTÁN EN METROS)

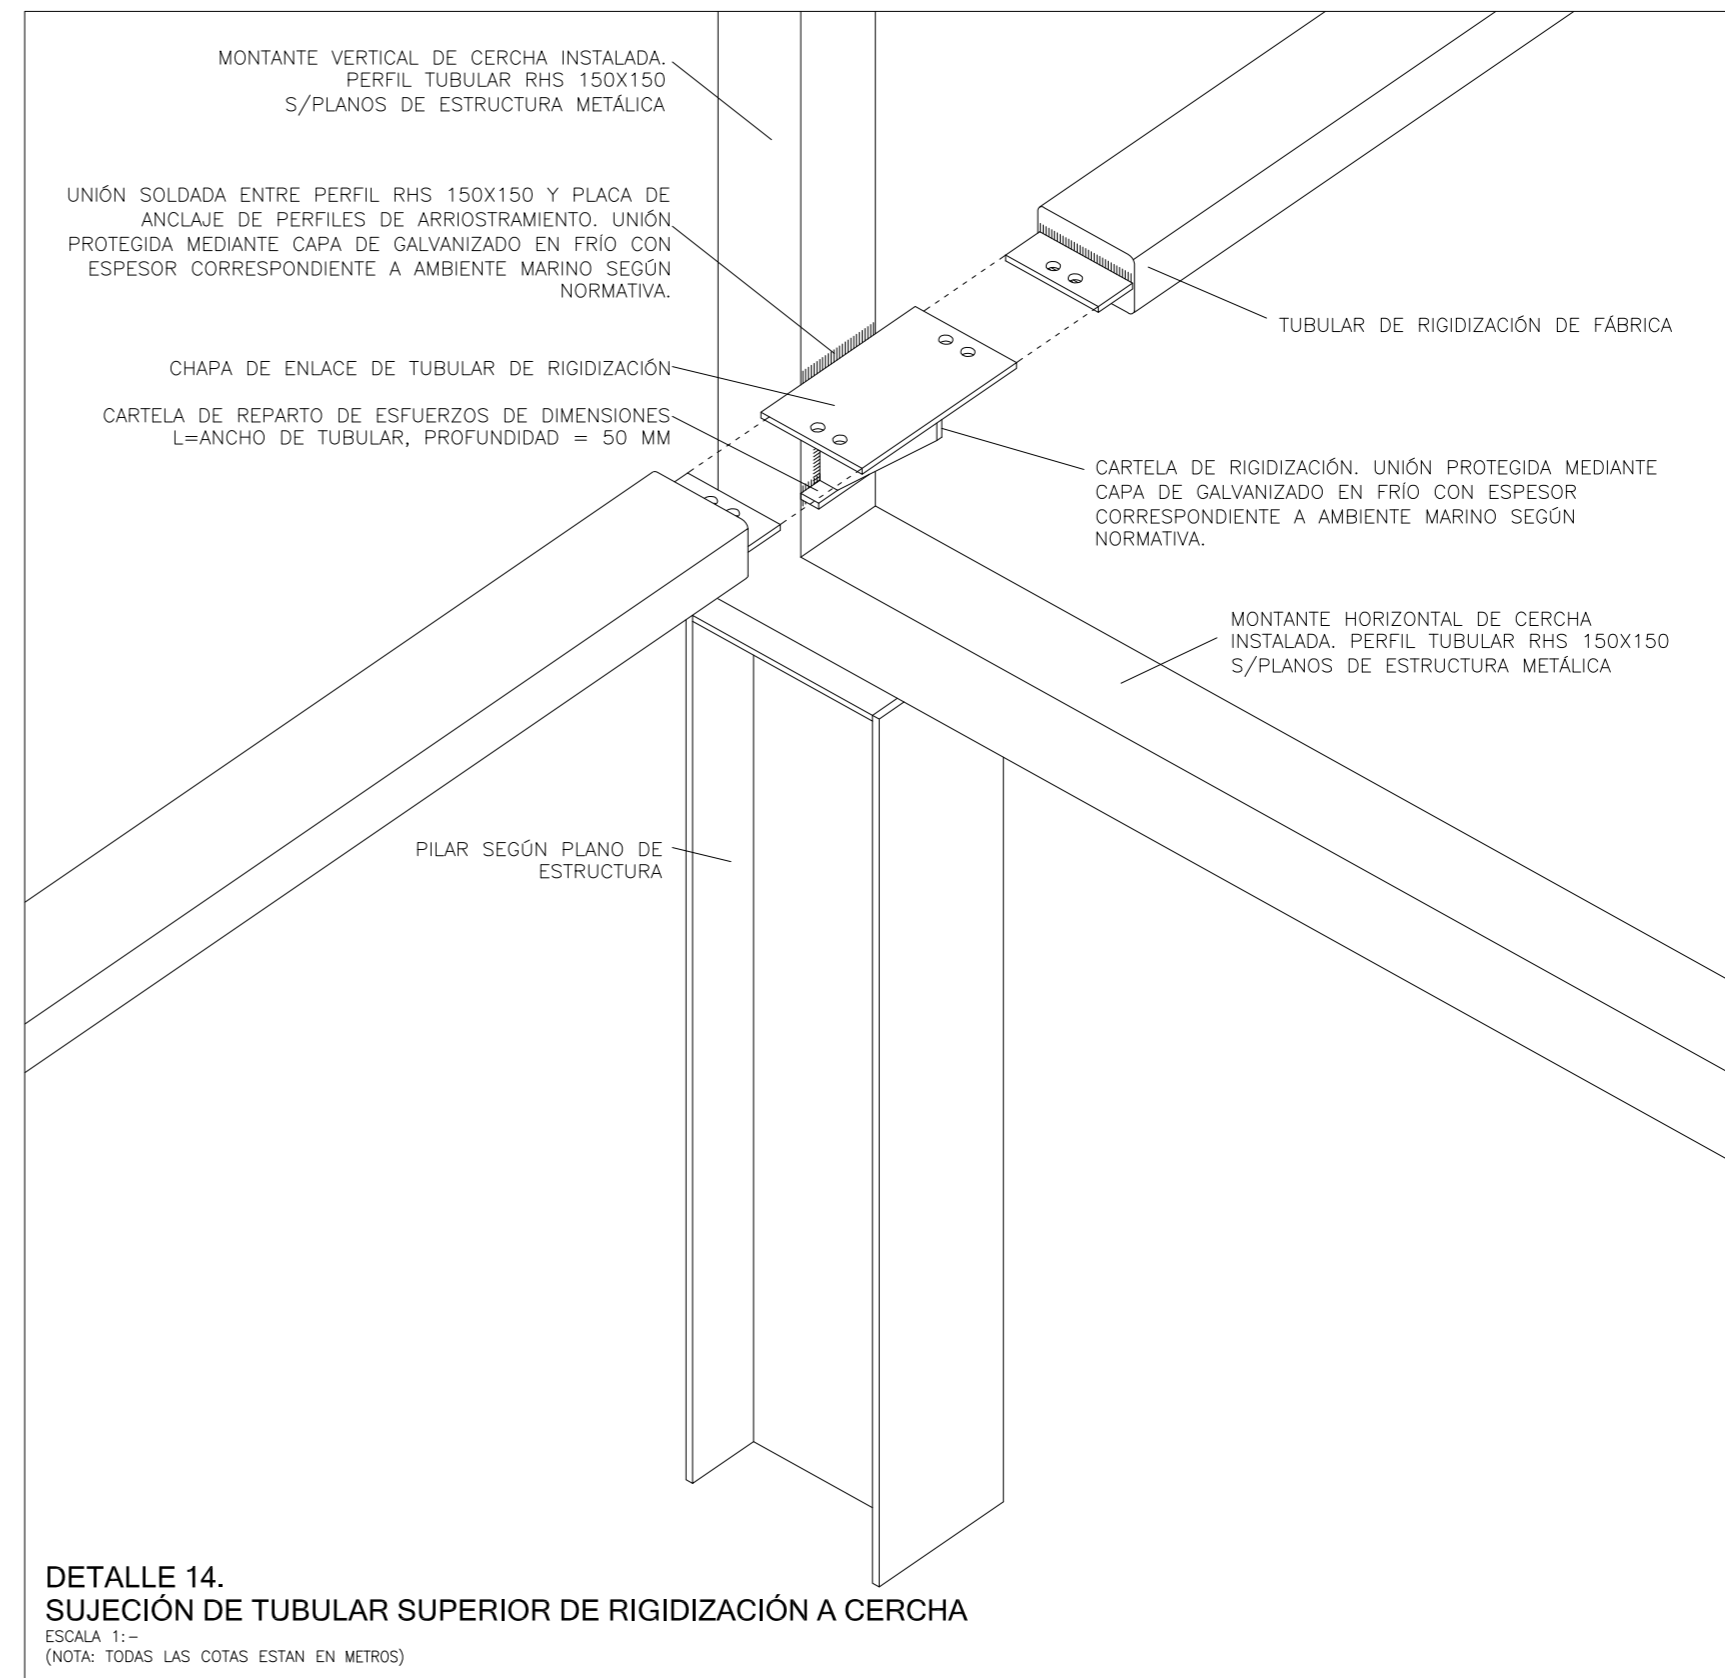

DETALLE 14.
SUJECIÓN DE TUBULAR SUPERIOR DE RIGIDIZACIÓN A CERCHA
 ESCALA 1:—
 (NOTA: TODAS LAS COTAS ESTÁN EN METROS)