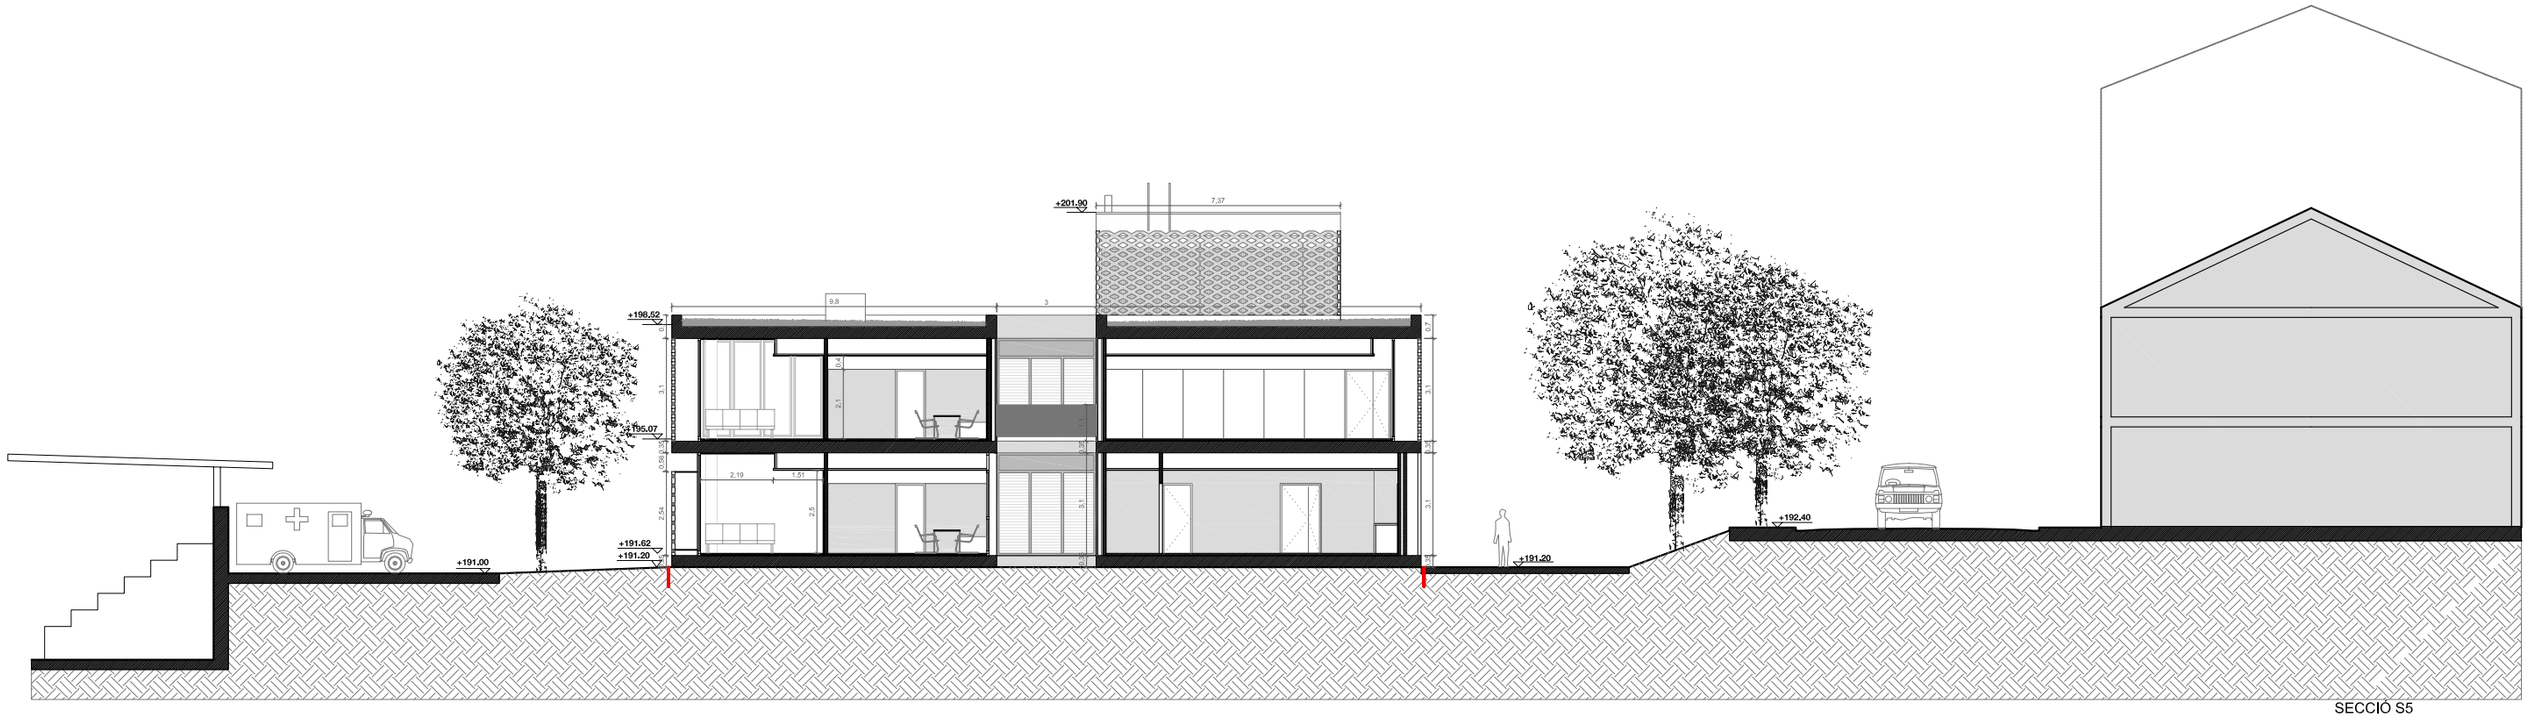

SECCIÓ S5

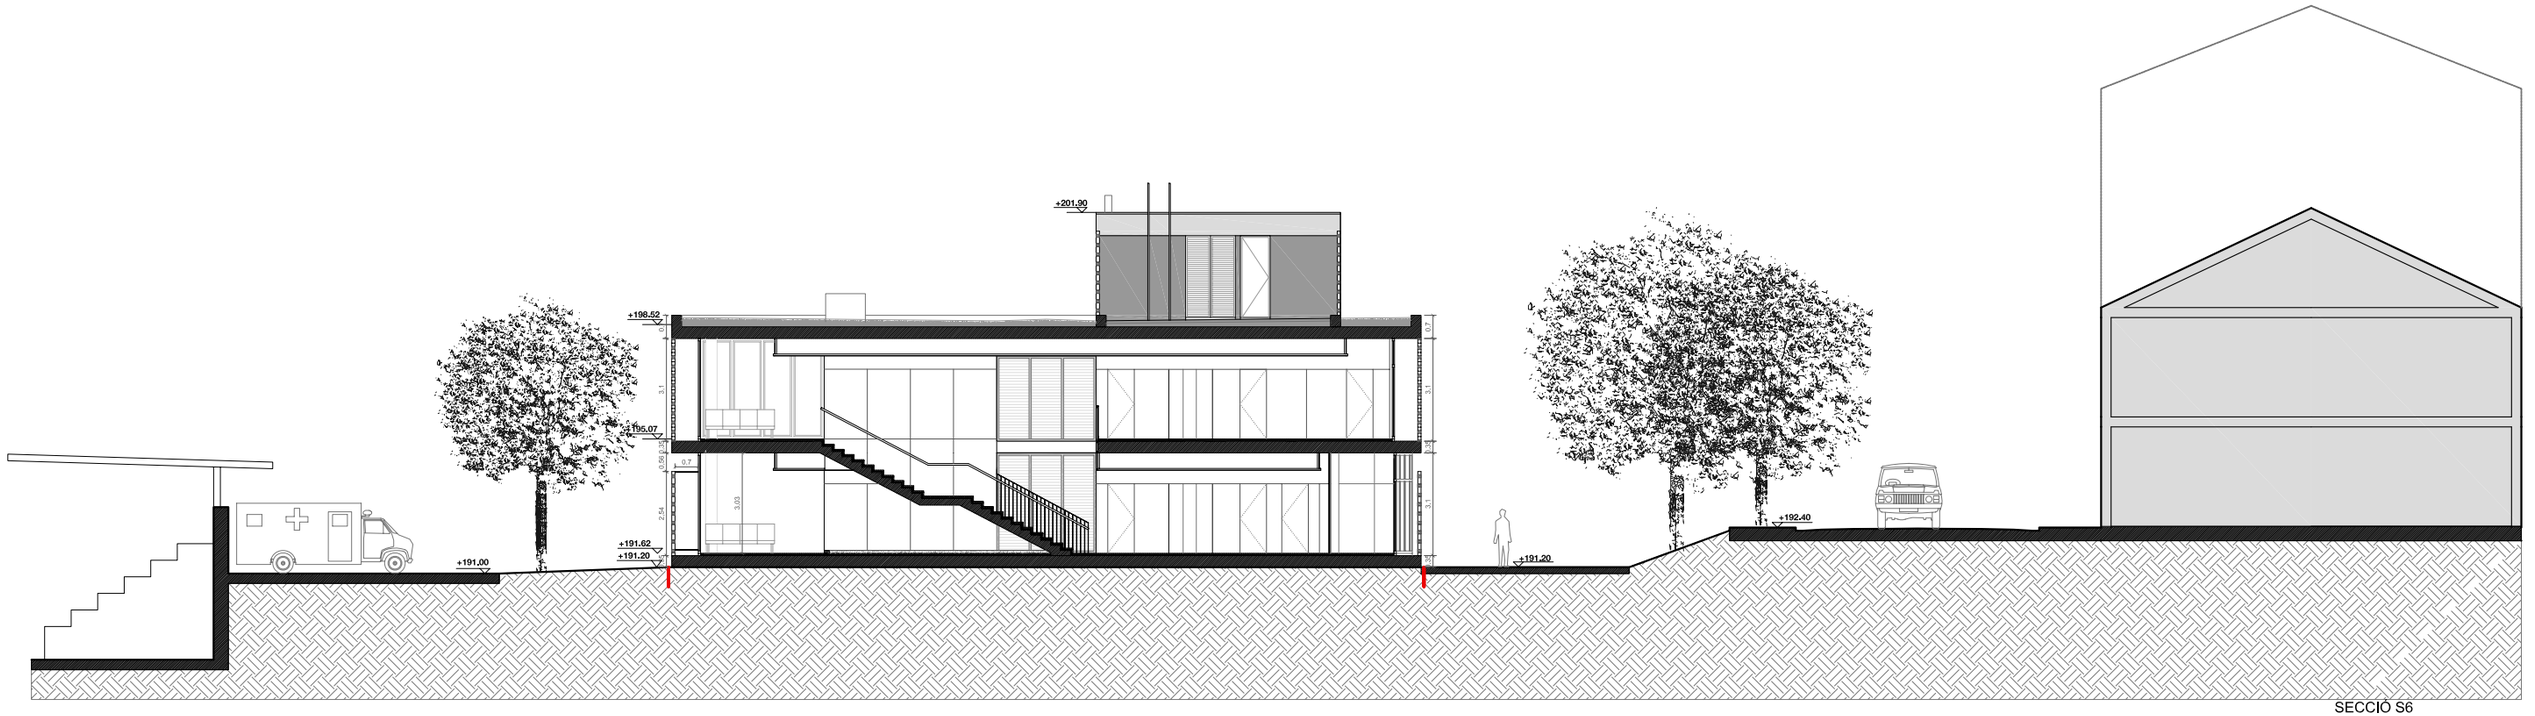
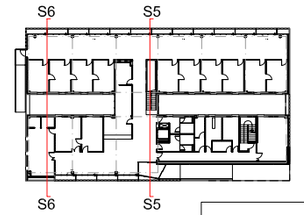
SECCIÓ S6