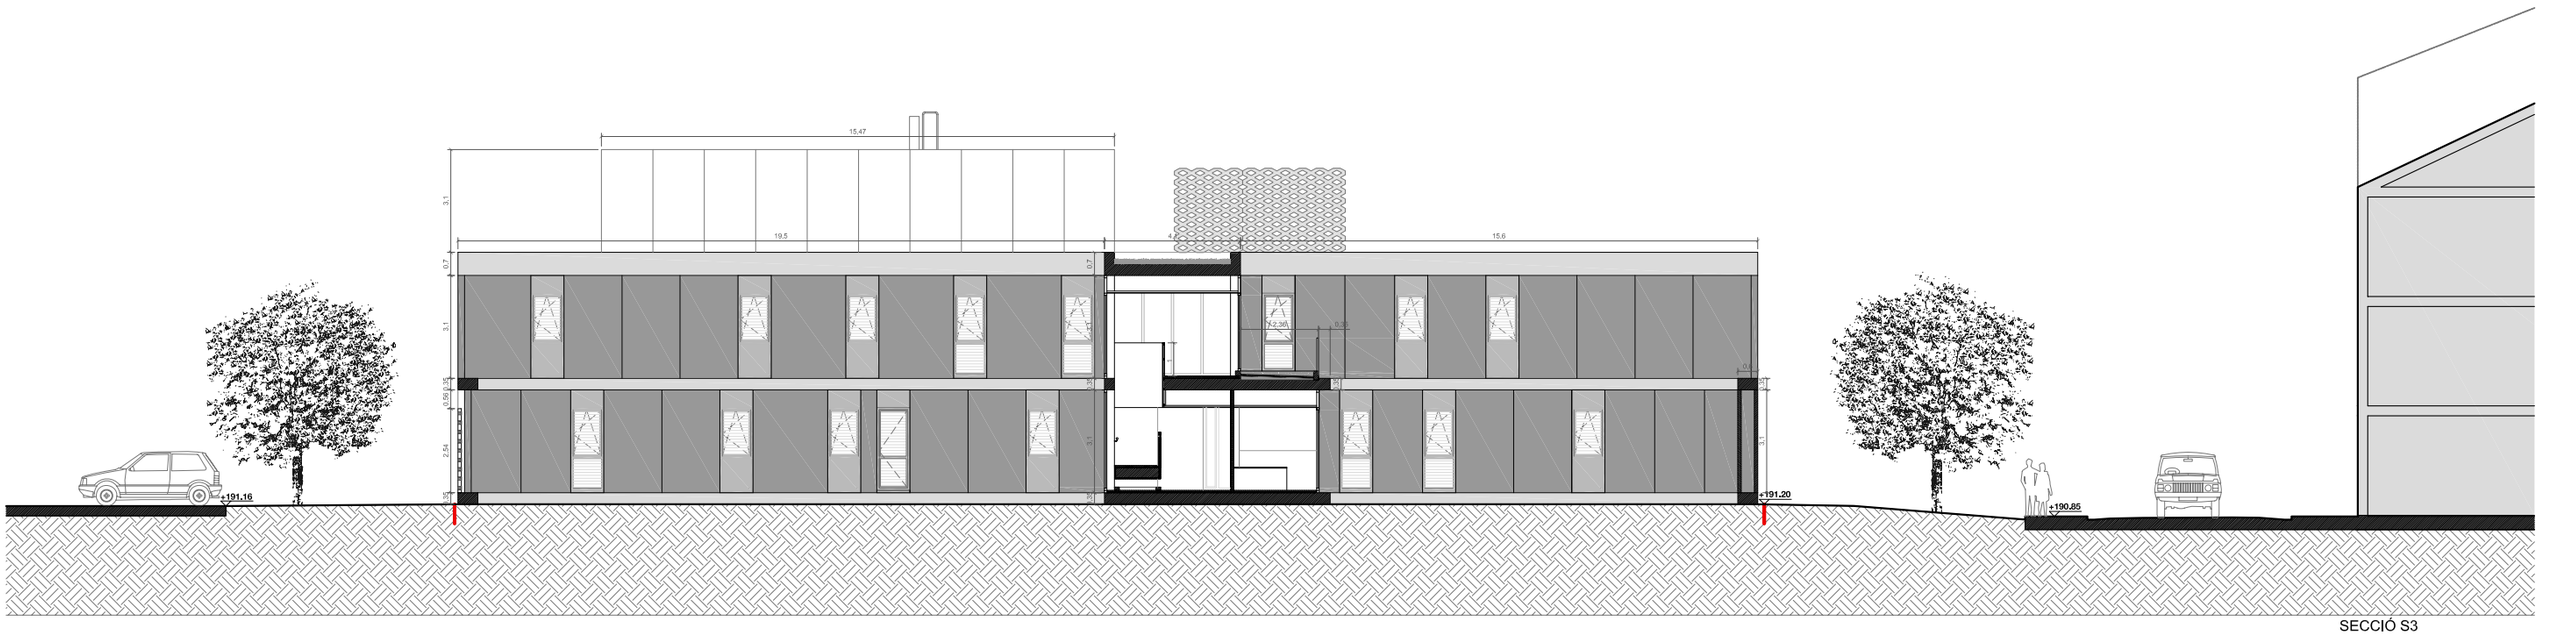

SECCIÓ S3

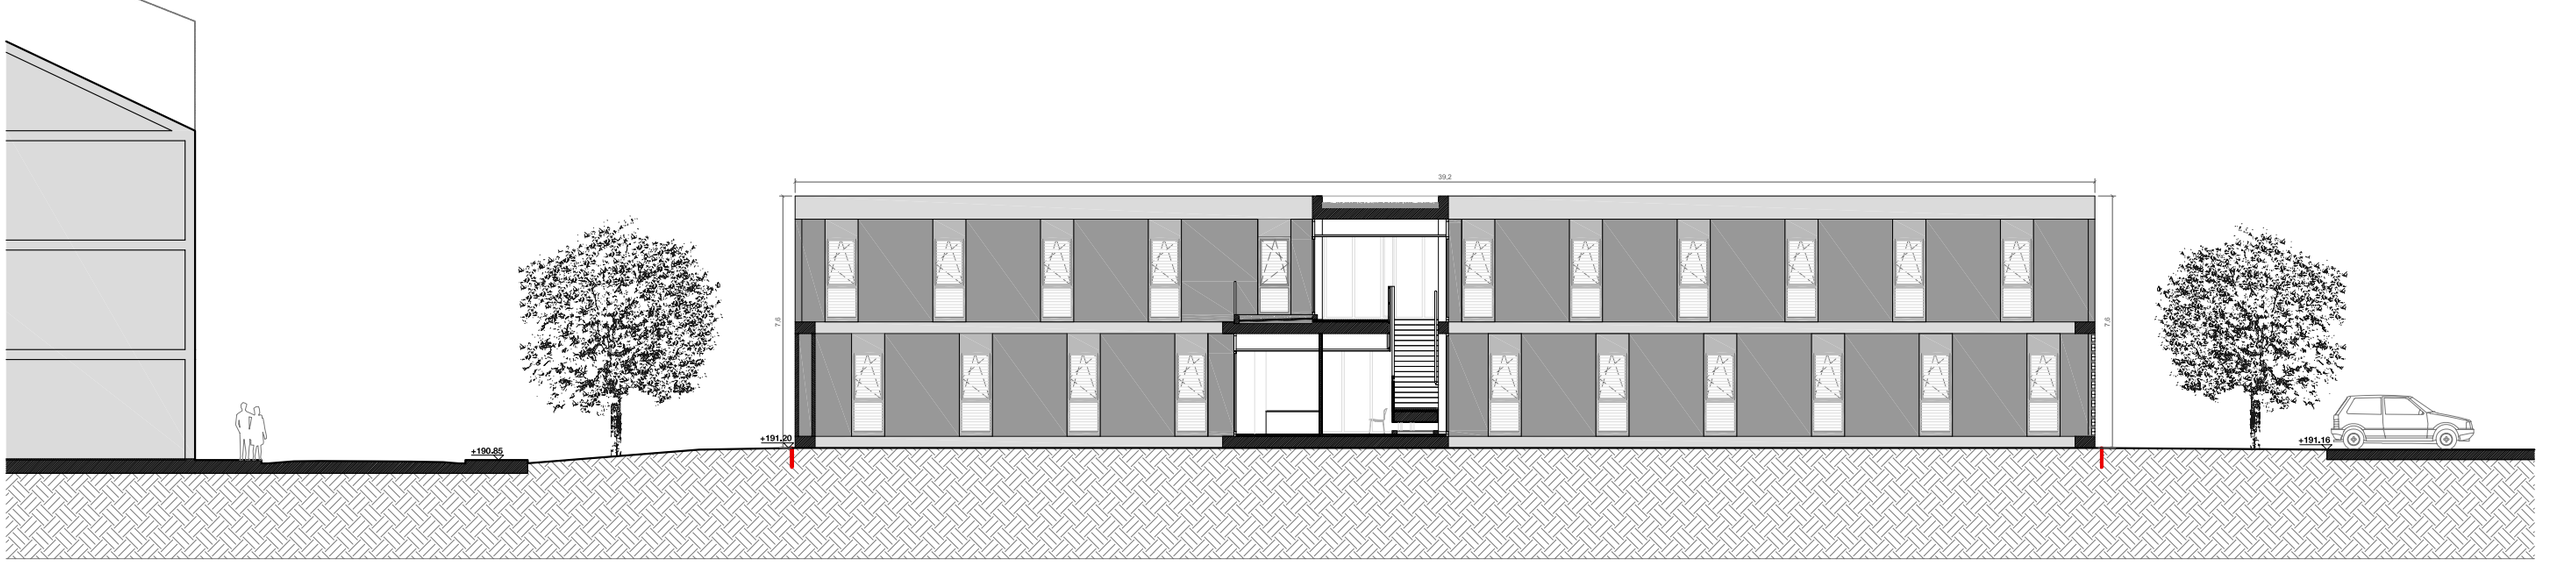
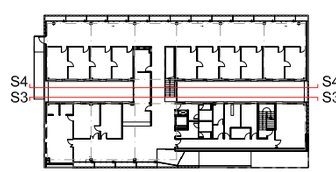
SECCIÓ S4