


PLANTA ALTA
 1. servicios técnicos / technical room
 2. despacho del alcalde / mayor's office



PLANTA BAJA
 1. archivo / archive
 2. secretaría / secretary
 3. administración / administration
 4. salón de plenos / plenary session hall

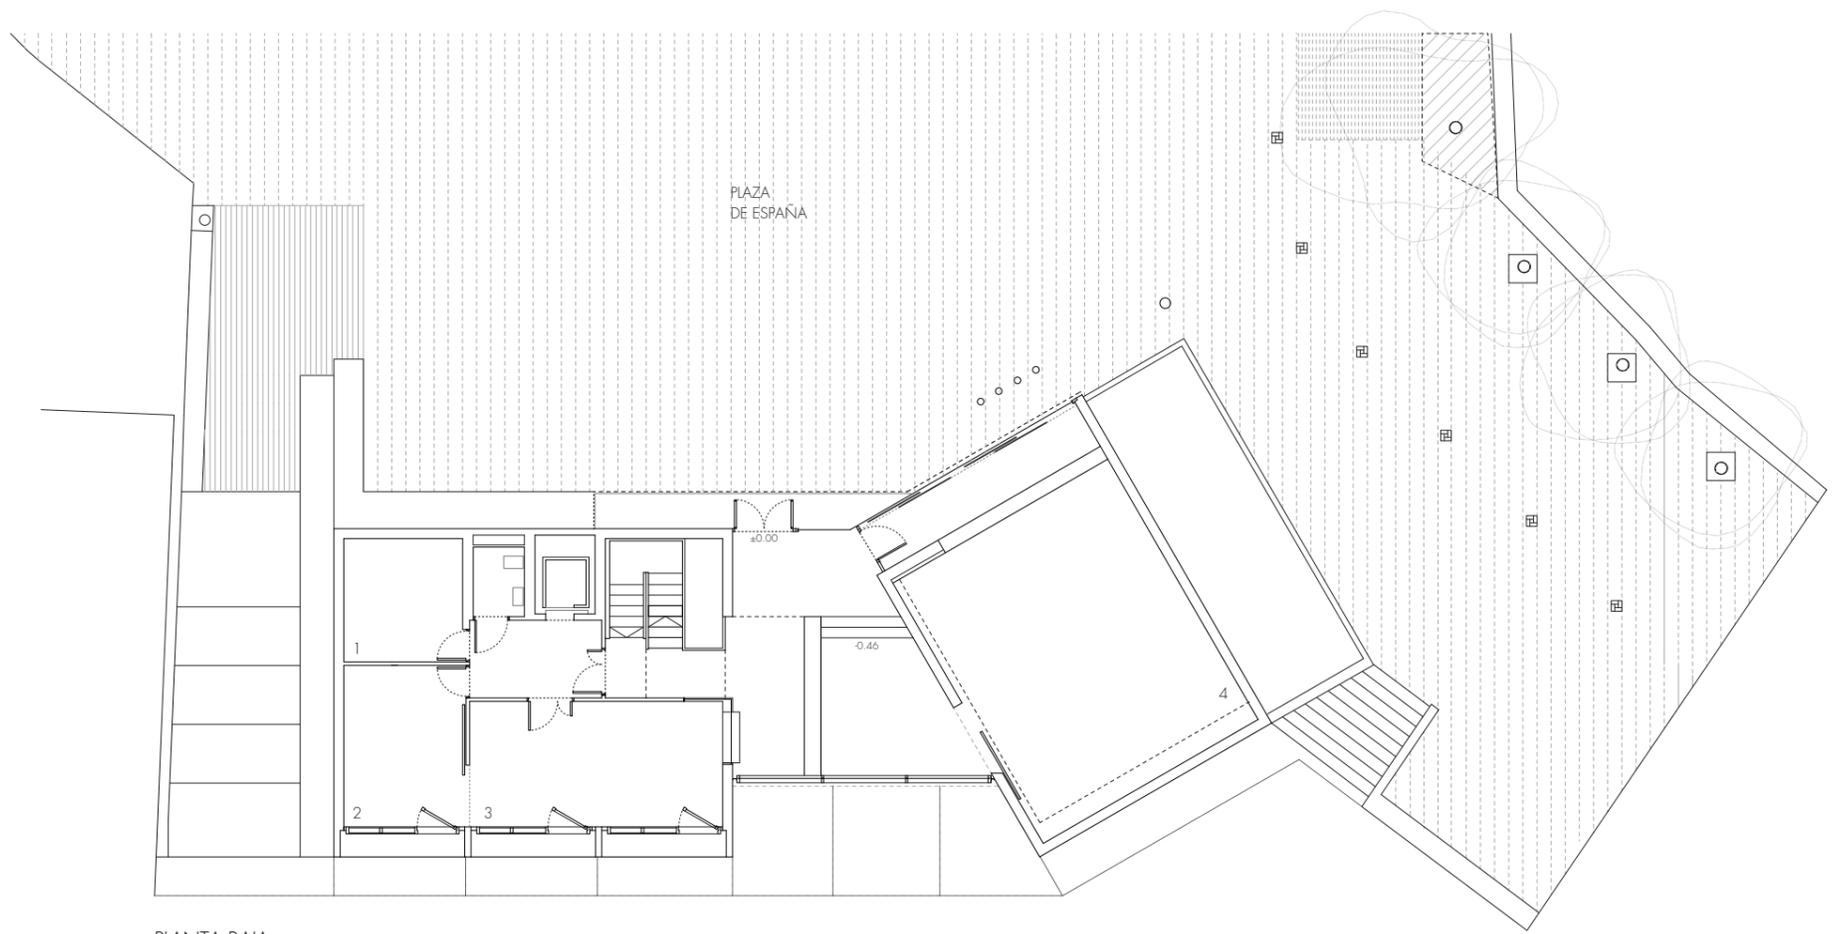

0 1 5 10m

AYUNTAMIENTO DE VALDEMAQUEDA
 VALDEMAQUEDA TOWN HALL

PAREDES PEDROSA ARQUITECTOS