



SECCIÓN TRANSVERSAL 1

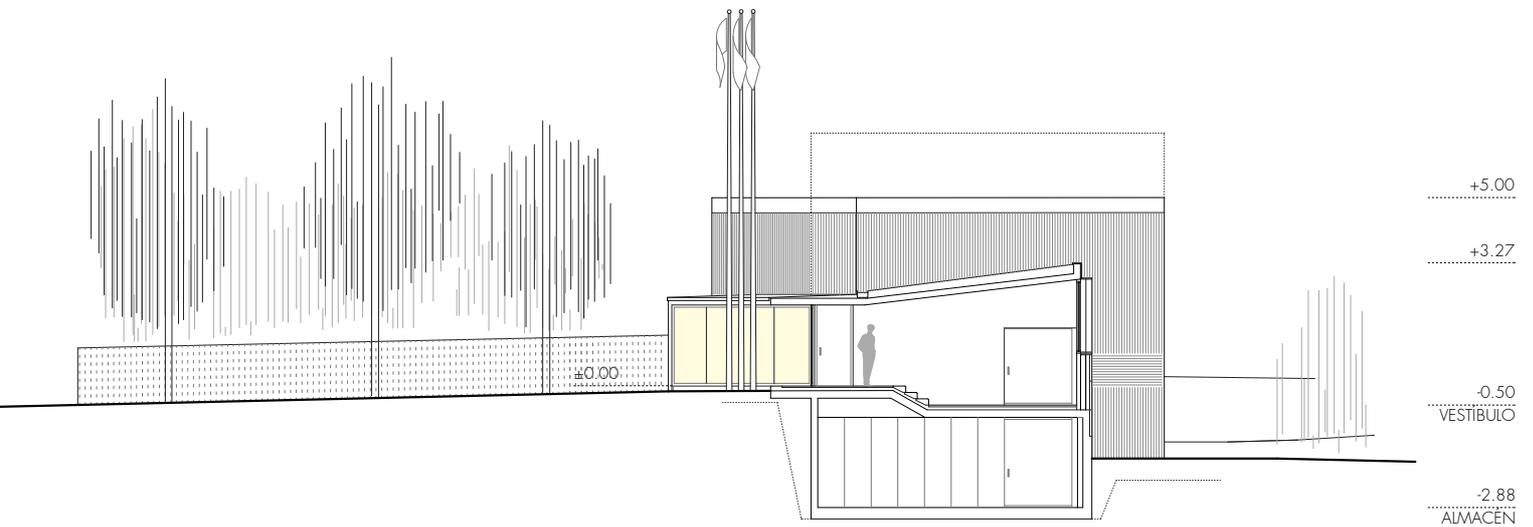

SECCIÓN TRANSVERSAL 2

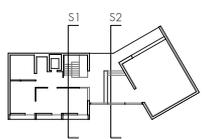

0 1 5 10m

AYUNTAMIENTO DE VALDEMAQUEDA
VALDEMAQUEDA TOWN HALL

PAREDES PEDROSA ARQUITECTOS