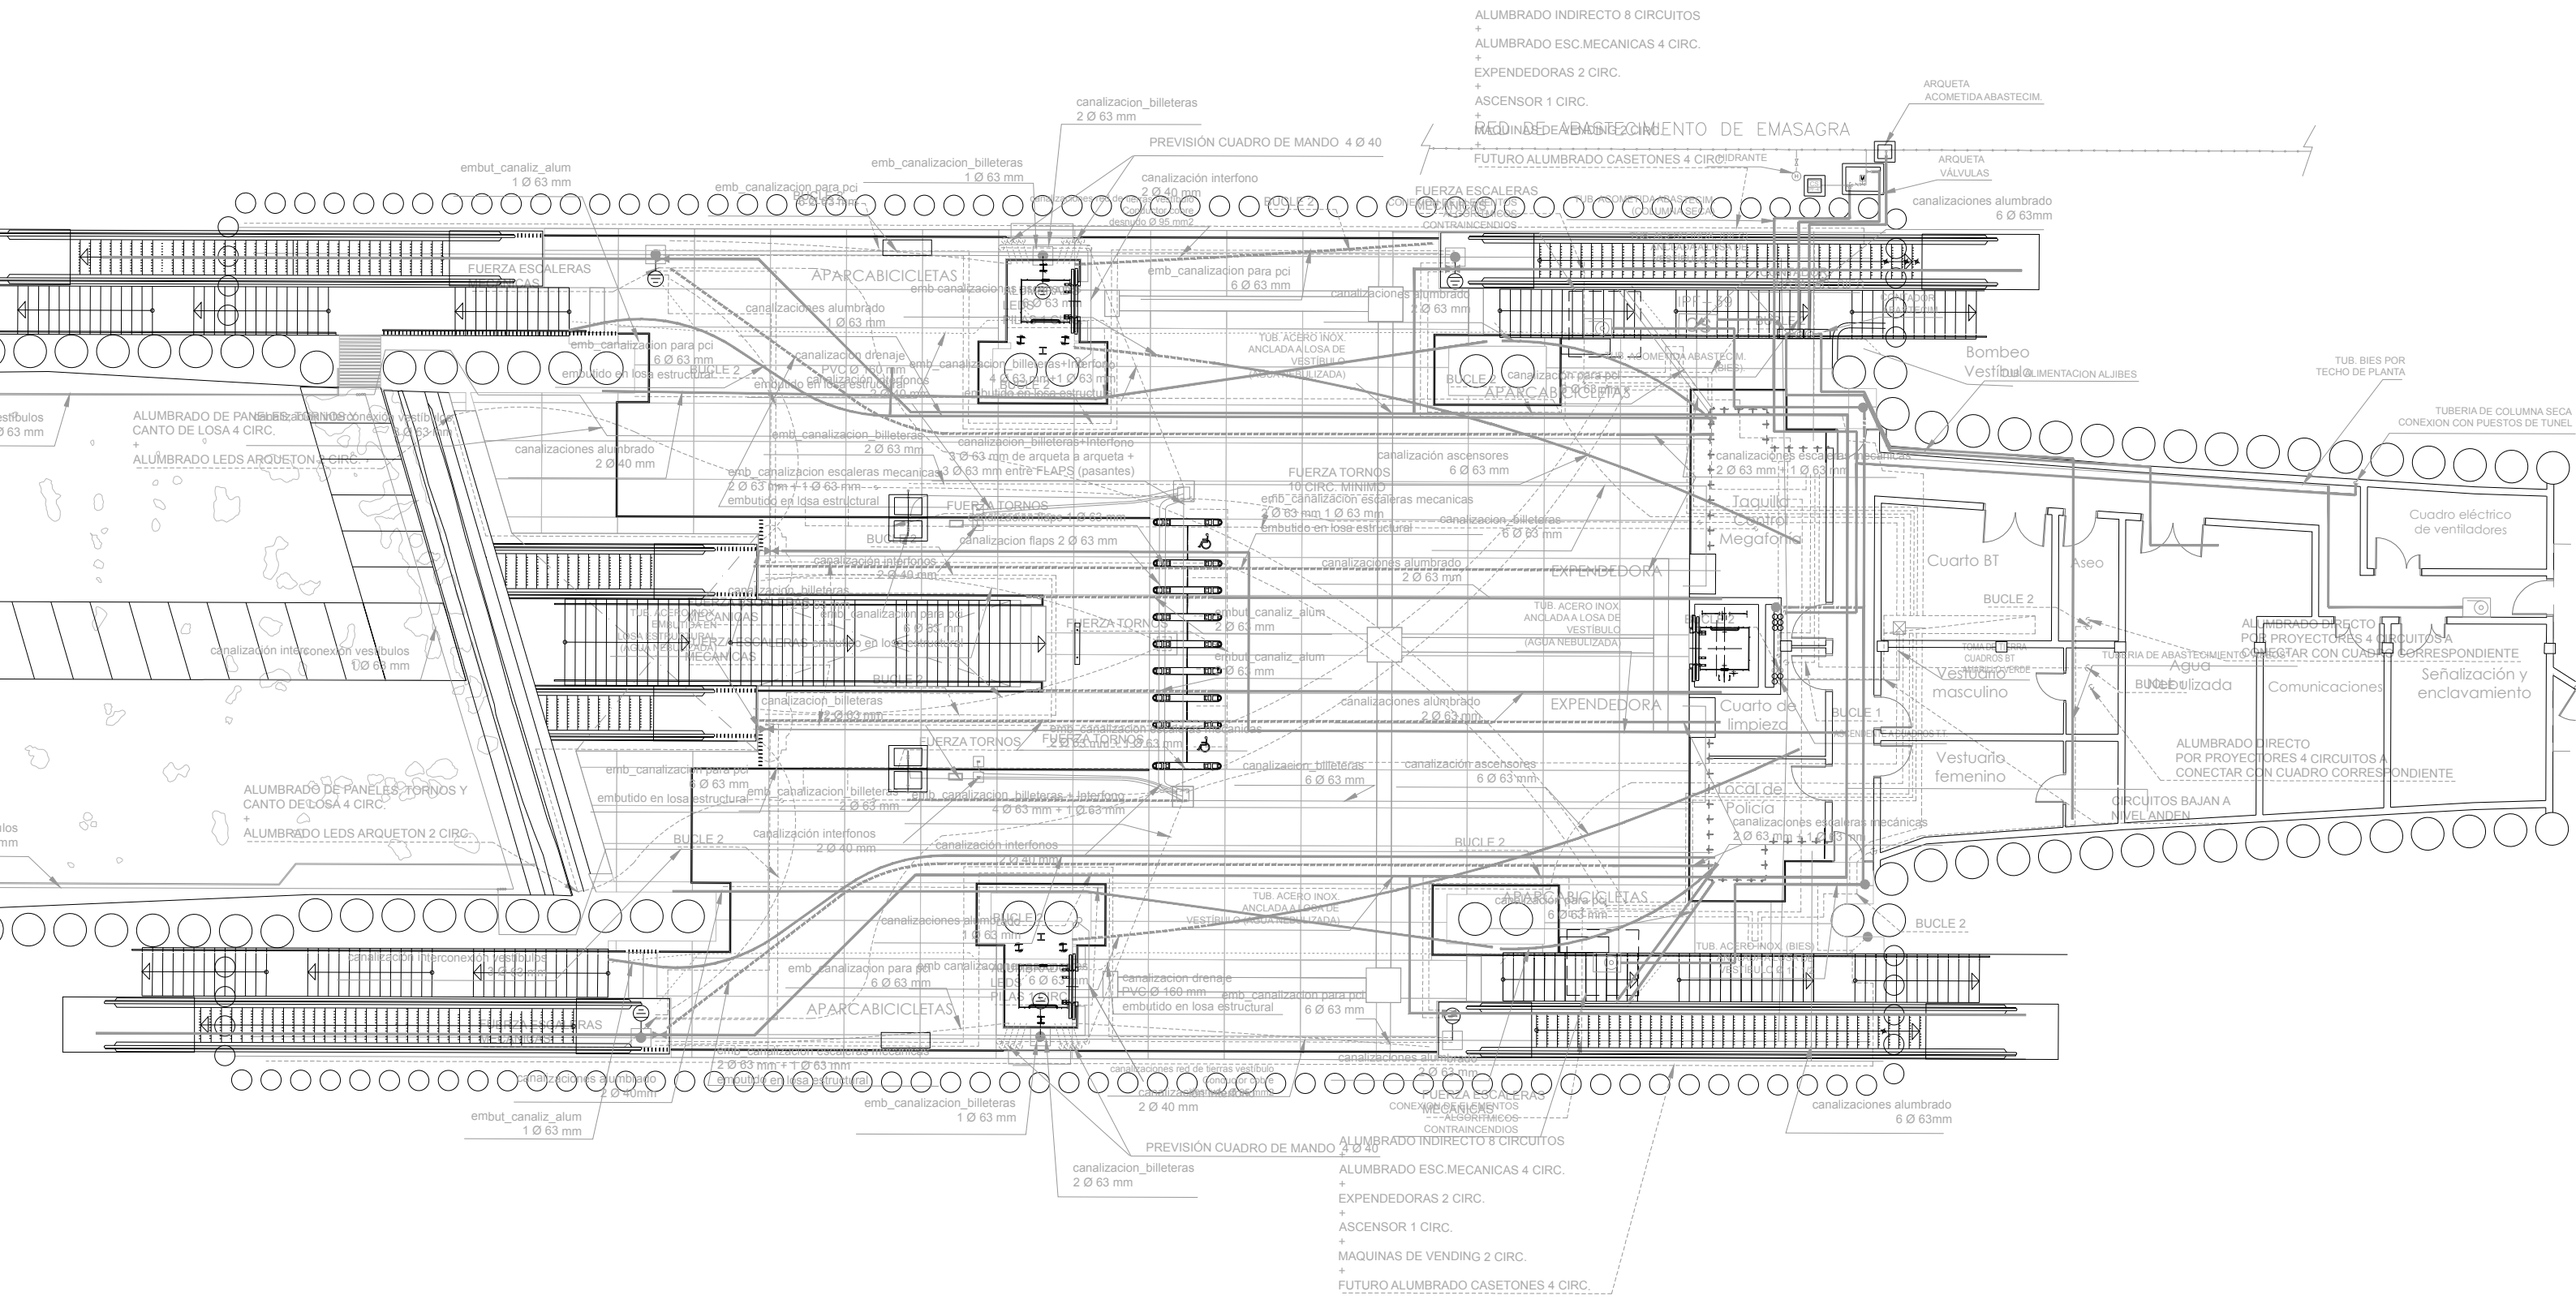
RED DE ABASTECIMIENTO DE EMASAGRA
ALUMBRADO INDIRECTO 8 CIRCUITOS
+
ALUMBRADO ESC.MECANICAS 4 CIRC.
+
EXPENDEDORAS 2 CIRC.
+
ASCENSOR 1 CIRC.
+
MAQUINAS DE VENDING 2 CIRC.
+
FUTURO ALUMBRADO CASETONES 4 CIRC.
ARQUETA ACOMETIDA ABASTECIM.
ARQUETA VÁLVULAS
HIDRANTE
canalizaciones alumbrado 6 Ø 63mm
canalizacion_billeteras 2 Ø 63 mm
PREVISIÓN CUADRO DE MANDO 4 Ø 40
emb_canalizacion_billeteras 1 Ø 63 mm
embut_canaliz_alum 1 Ø 63 mm
emb_canalizacion para pci 6 Ø 63 mm
canalización interfono 2 Ø 40 mm
FUERZA ESCALERAS MECANICAS
APARCABICICLETAS
canalizaciones alumbrado 1 Ø 63 mm
canalizaciones alumbrado 2 Ø 63 mm
canalización drenaje PVC Ø 160 mm
embutido en losa estructural
TUB. ACERO INOX. ANCLADA A LOSA DE VESTÍBULO (AGUA NEBULIZADA)
TUB. ACERO INOX. (BIES)
Bombeo Vestíbulo
TUB. BIES POR TECHO DE PLANTA
TUBERIA DE COLUMNA SECA CONEXION CON PUESTOS DE TUNEL
ALUMBRADO DE PANELES, TORNOS Y CANTO DE LOSA 4 CIRC.
+
ALUMBRADO LEDS ARQUETON 2 CIRC.
canalización interconexión vestíbulos 1 Ø 63 mm
canalizaciones alumbrado 2 Ø 40 mm
emb_canalizacion_billeteras 2 Ø 63 mm
canalizacion_billeteras+interfono 3 Ø 63 mm de arqueta a arqueta + 3 Ø 63 mm entre FLAPS (pasantes)
emb_canalizacion escaleras mecanicas 2 Ø 63 mm + 1 Ø 63 mm
FUERZA TORNOS 10 CIRC. MINIMO
canalizacion flaps 2 Ø 63 mm
canalización ascensores 6 Ø 63 mm
canalizacion_billeteras 6 Ø 63 mm
canalizaciones alumbrado 2 Ø 63 mm
EXPENDEDORA
canalizaciones escaleras mecanicas 2 Ø 63 mm + 1 Ø 63 mm
Taquilla Centro
Megafonía
Cuarto BT
Aseo
Cuadro eléctrico de ventiladores
BUCLE 2
TOMA DE TIERRA CUADROS BT AMARILLO/VERDE
TUBERIA DE ABASTECIMIENTO
Vestuario masculino
Agua nebulizada
Comunicaciones
Señalización y enclavamiento
ALUMBRADO DIRECTO POR PROYECTORES 4 CIRCUITOS A CONECTAR CON CUADRO CORRESPONDIENTE
Cuarto de limpieza
BUCLE 1
Vestuario femenino
Local de Policía
canalizaciones escaleras mecanicas 2 Ø 63 mm + 1 Ø 63 mm
CIRCUITOS BAJAN A NIVEL ANDEN
canalización interfonos 2 Ø 40 mm
emb_canalizacion_billeteras + Interfono 4 Ø 63 mm + 1 Ø 63 mm
embutido en losa estructural
canalizaciones alumbrado 2 Ø 40mm
canalizaciones red de tierras vestíbulo
CONEXIÓN DE ELEMENTOS ALGORÍTMICOS CONTRAINCENDIOS
embut_canaliz_alum 1 Ø 63 mm
emb_canalizacion_billeteras 1 Ø 63 mm
canalizaciones alumbrado 6 Ø 63mm
PREVISIÓN CUADRO DE MANDO 4 Ø 40
canalizacion_billeteras 2 Ø 63 mm
ALUMBRADO INDIRECTO 8 CIRCUITOS
+
ALUMBRADO ESC.MECANICAS 4 CIRC.
+
EXPENDEDORAS 2 CIRC.
+
ASCENSOR 1 CIRC.
+
MAQUINAS DE VENDING 2 CIRC.
+
FUTURO ALUMBRADO CASETONES 4 CIRC.