

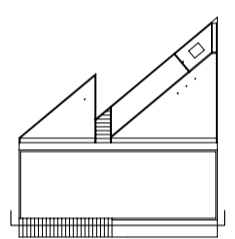
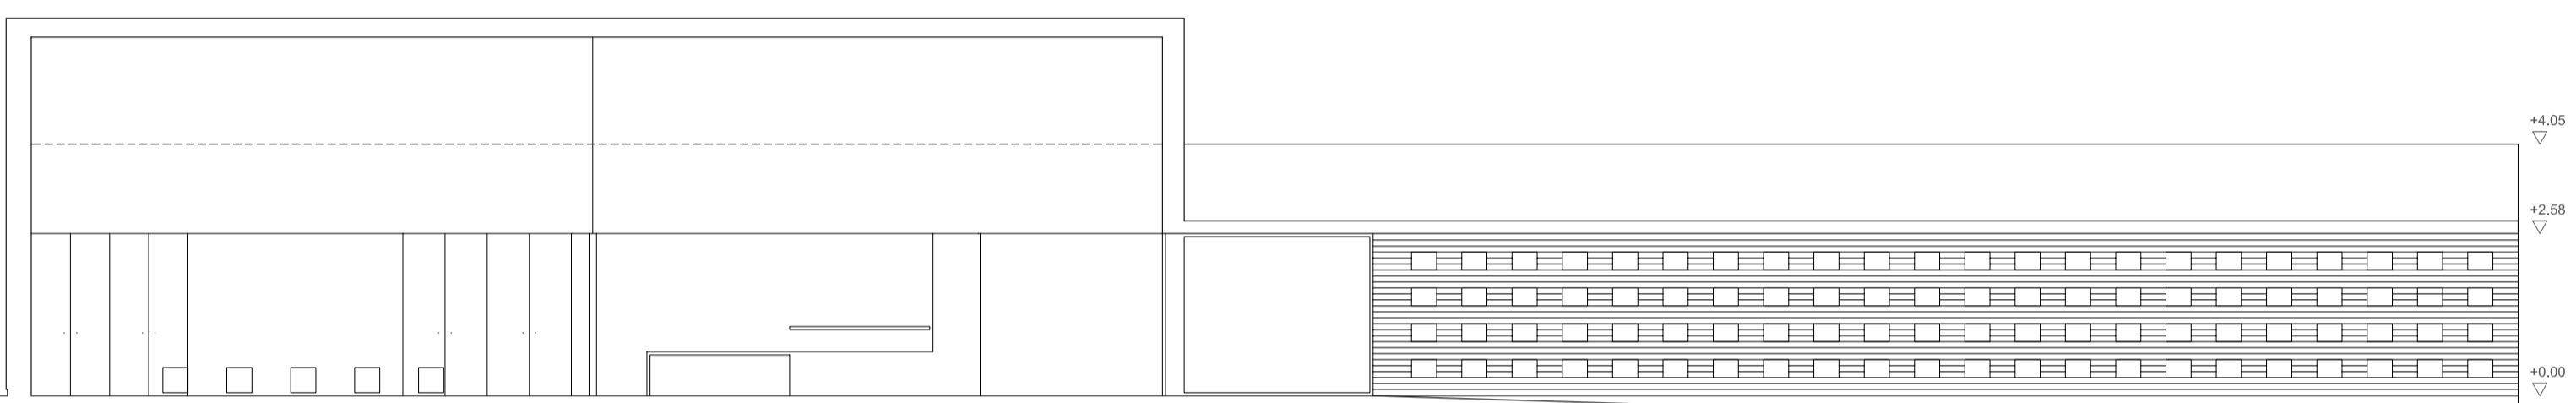




ALZADO NORTE

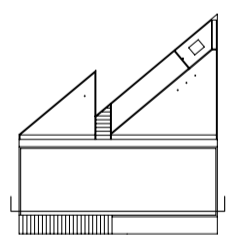

SECCION POR ACCESO

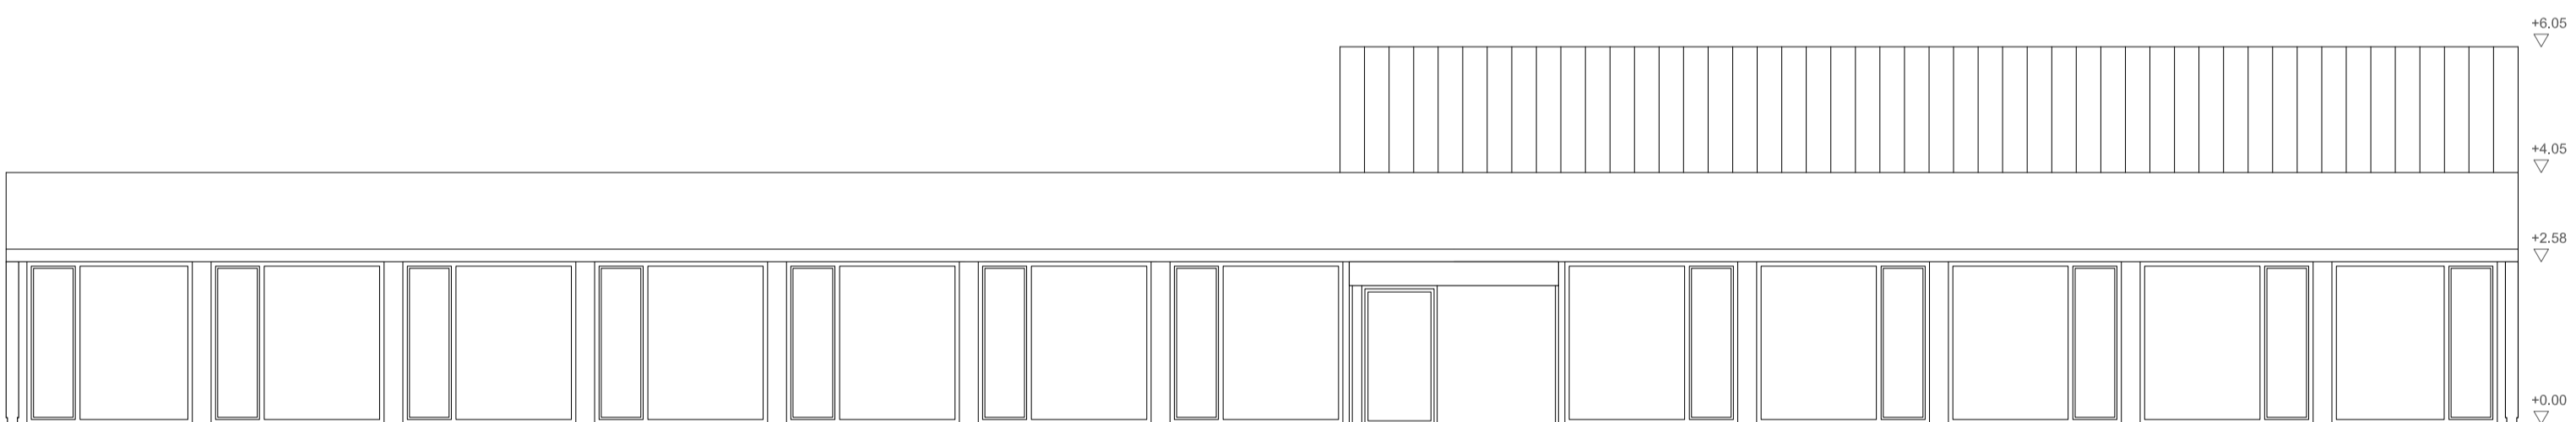

SECCION POR PATIO

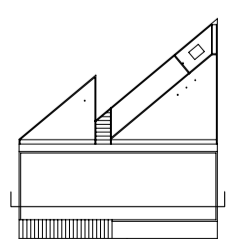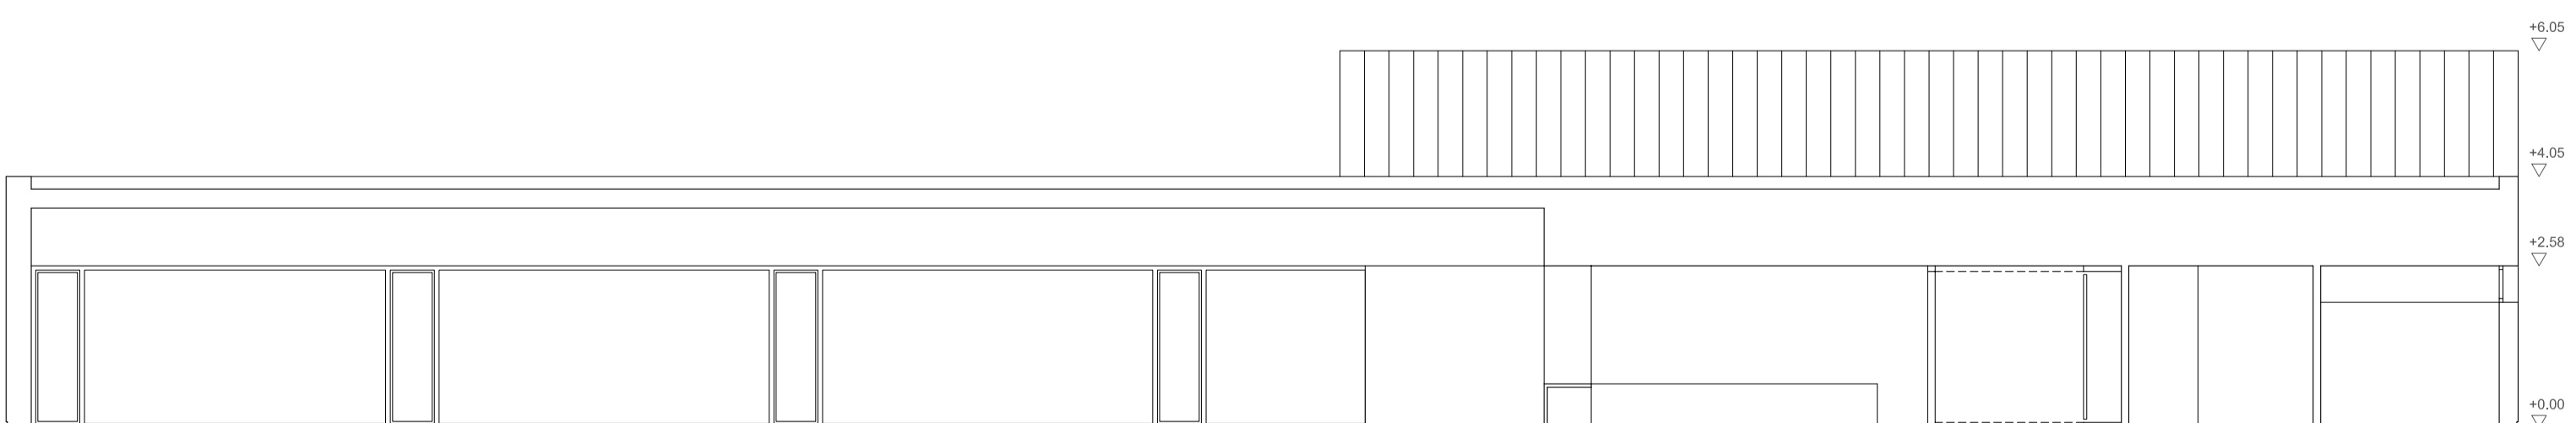

SECCION POR ESPERA