




SECCIÓN 1:25
PÉRGOLA

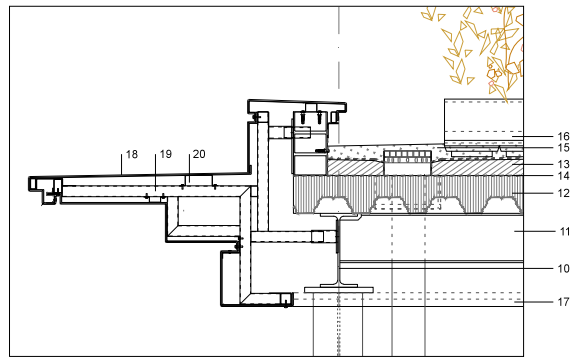

DETALLE 1:10
PÉRGOLA PARTE SUPERIOR

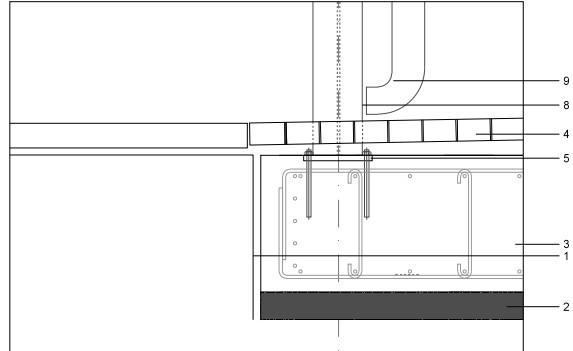

DETALLE 1:10
PÉRGOLA PARTE INFERIOR

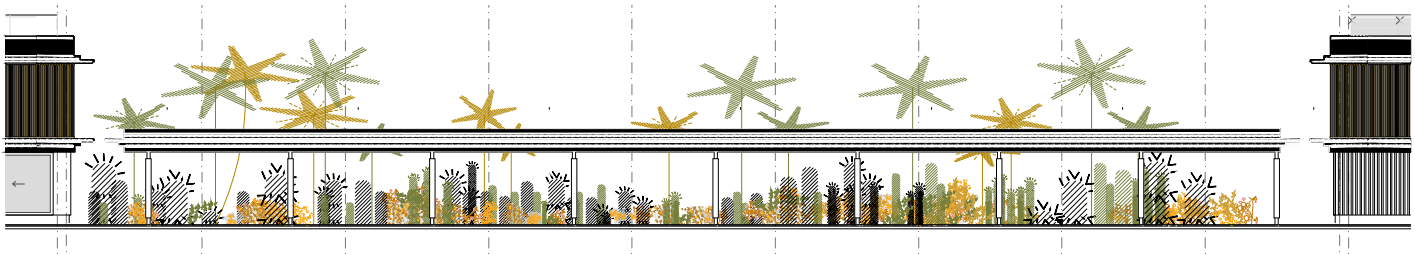

PLANTA BAJA 1:100
PÉRGOLA

