


1 PORTÓN DESLIZANTE · 2 UMBRÁCULO DE ACCESO · 3 VESTÍBULO · 4 RECEPCIÓN · 5 ASCENSOR · 6 ARCHIVO · 7 SALA DE CONFERENCIAS · 8 PATIO AJARDINADO · 9 UMBRÁCULO AJARDINADO · 10 ESCALERAS · 11 ASEOS · 12 DISTRIBUIDOR · 13 AULA | REUNIONES | CO-WORKING · 14 FUTURA CONEXIÓN CON EQUIPAMIENTO ANEXO · 15 UMBRÁCULO VERTICAL

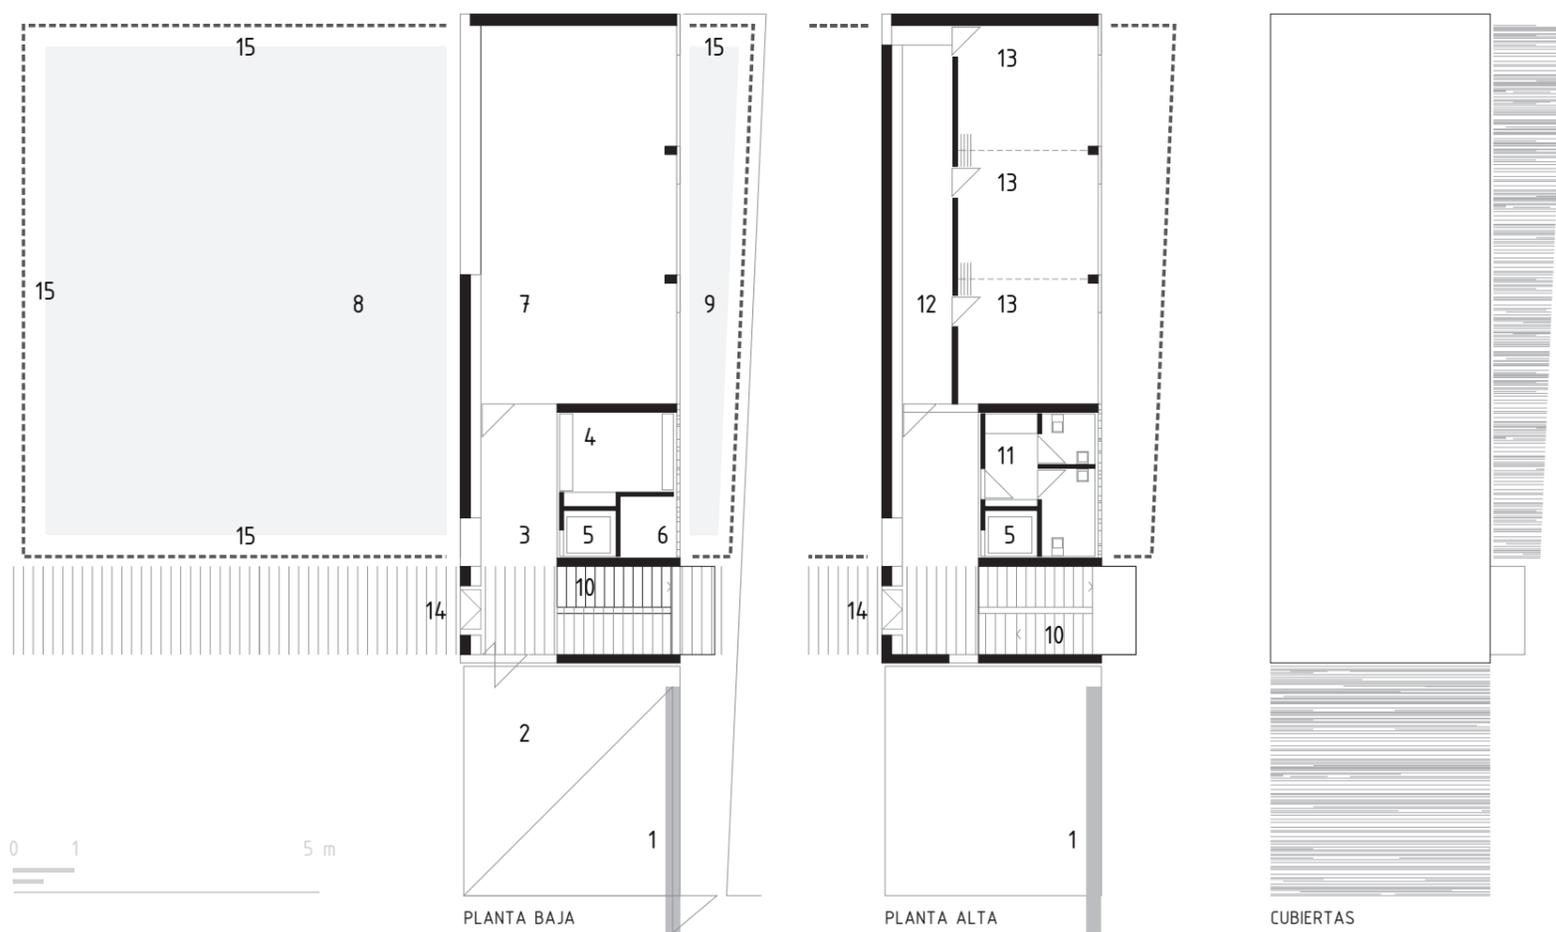

PROYECTO Centro de Iniciativa Empresarial SITUACIÓN Miguel Hernández. sn, esq. Gaitán PROMOTOR Ayuntamiento de Posadas PROYECTO Enero 2014 FINAL DE OBRA Marzo 2015 ARQUITECTOS Francisco López | Gudula Rudolf ARQUITECTO TÉCNICO Antonio Pérez INGENIERO TÉCNICO INDUSTRIAL Antonio Salces SEGURIDAD Y SALUD M^a C. Romero | Fco. Pérez Fonollá CONSTRUCTOR Pinus S.A. PRESUPUESTO DE EJECUCIÓN MATERIAL 206.264,32 Euros SUPERFICIE CONSTRUIDA 268,18 m² SUPERFICIE EXTERIOR ACONDICIONADA 322,70 m² FOTOGRAFÍAS Fernando Alda | JL Caballano