


vivenda tipo en edificio III alturas. 1/200

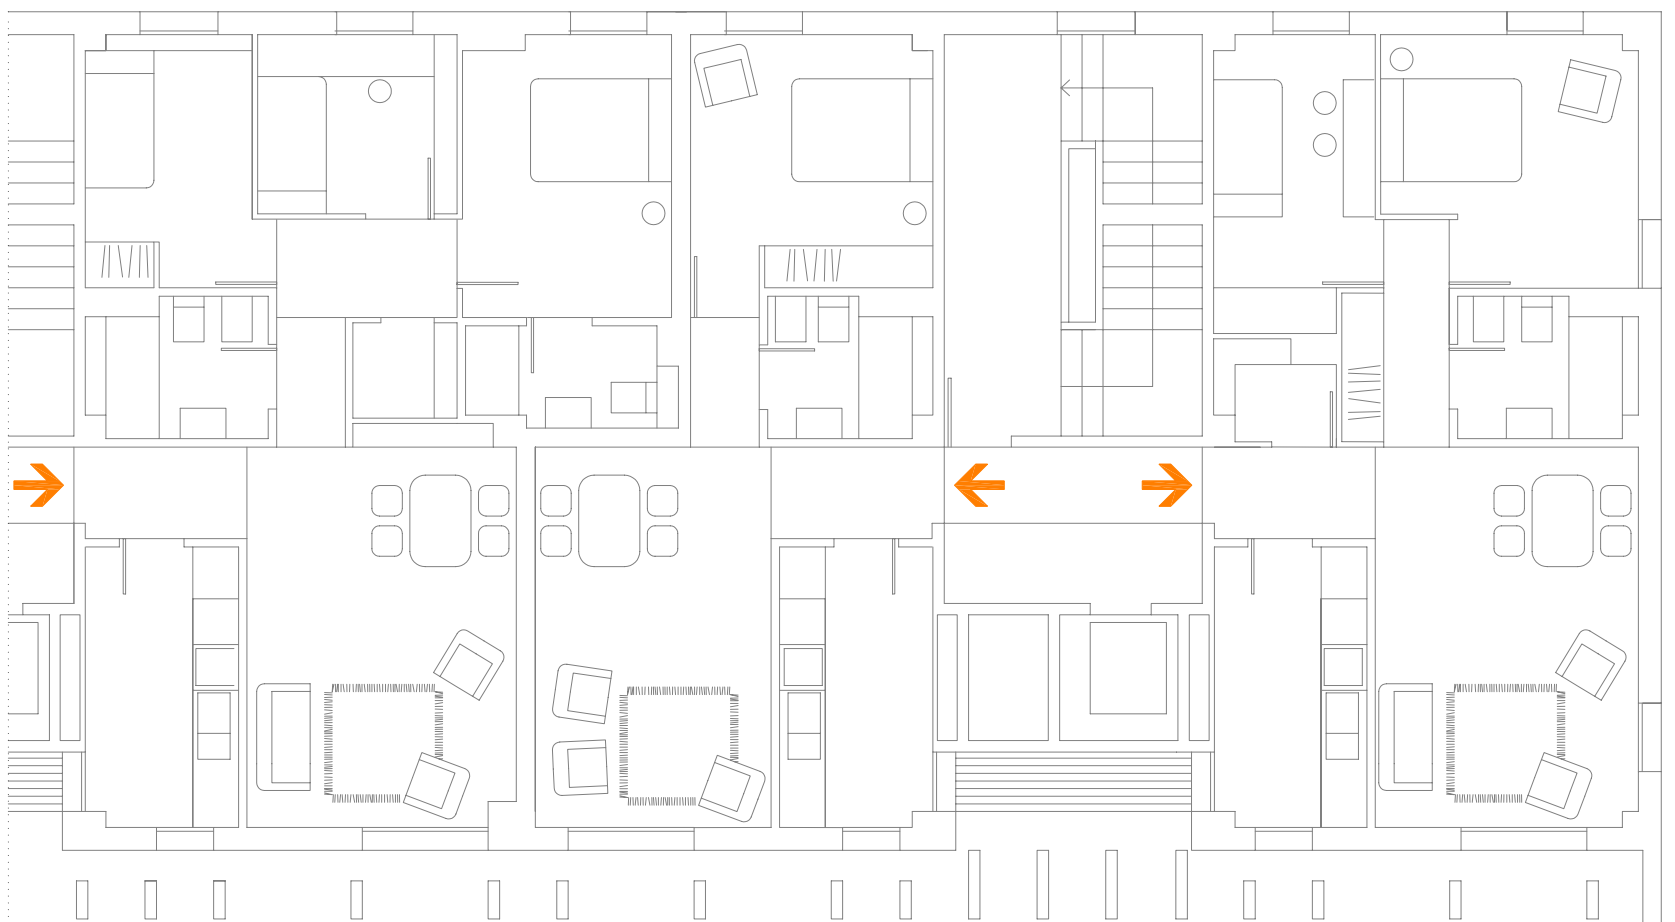

vivenda tipo en edificio VII alturas. 1/200

0 | 1 | 2 | 3 | 4 | 5 | 10 | 15 | 20m