


AA'

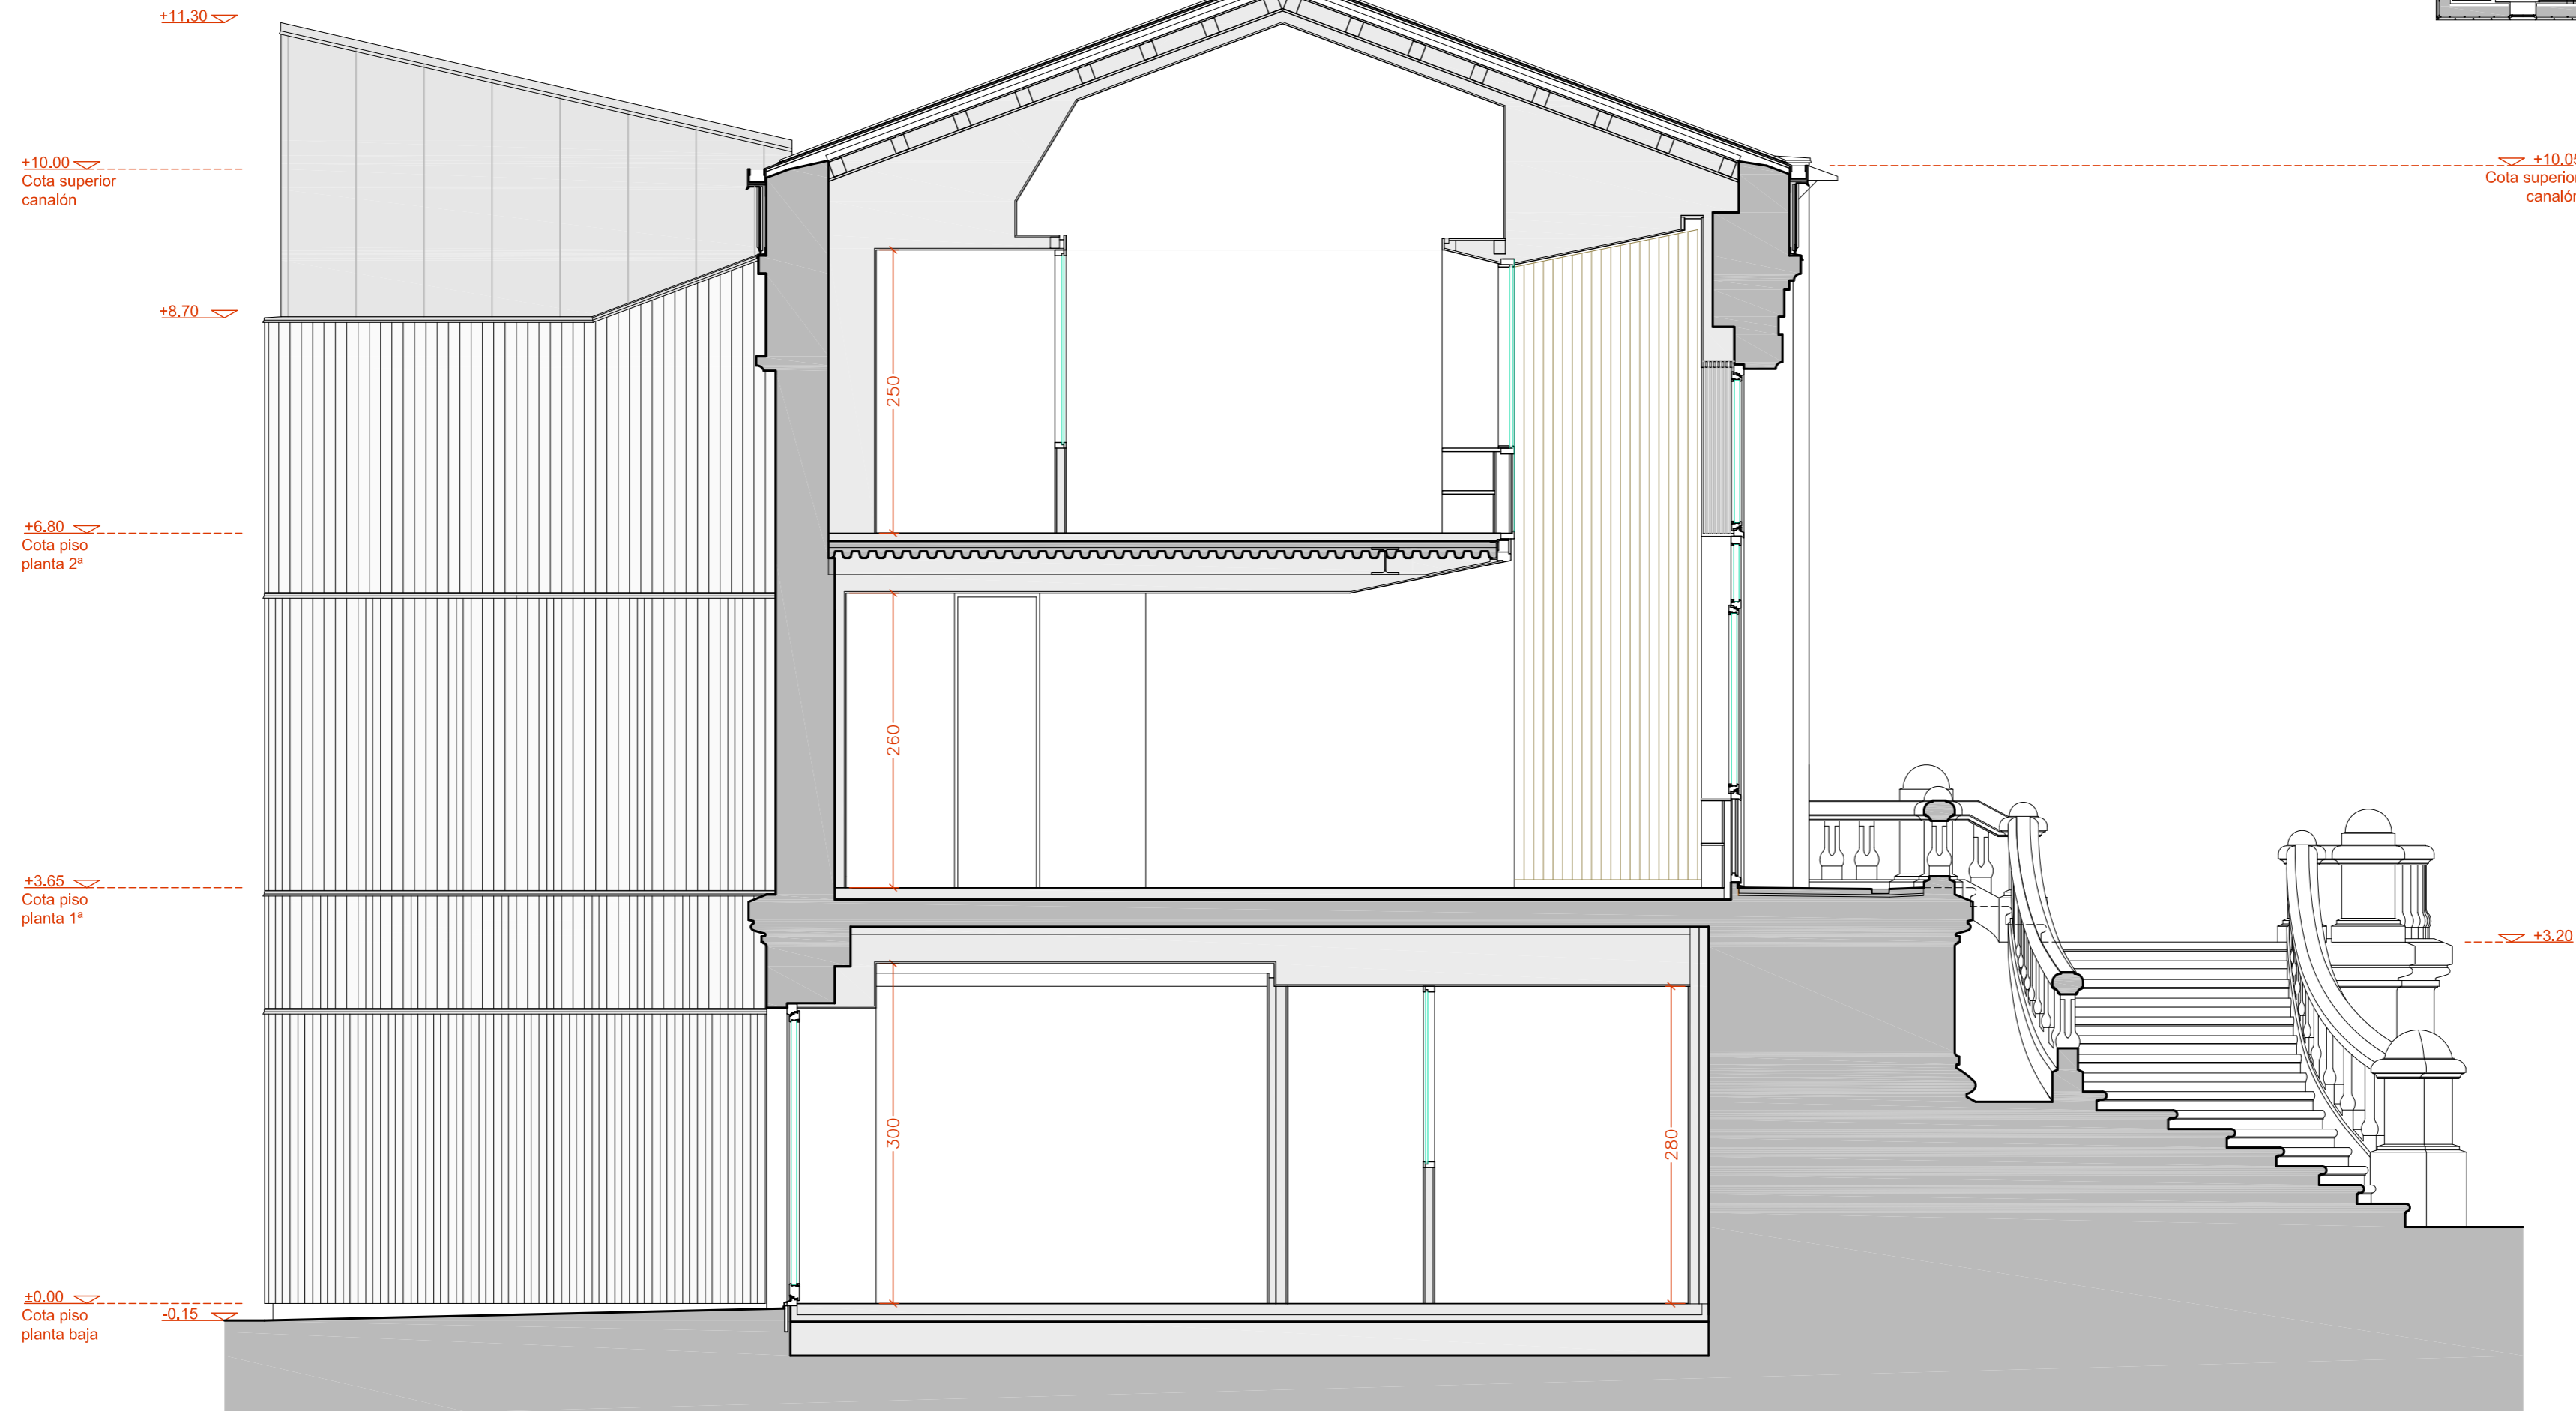

SECCIÓN AA'