


PLANTA TORRE DE ESCENARIO nivel +17,00m



PLANTA TERCERA nivel +8,16m

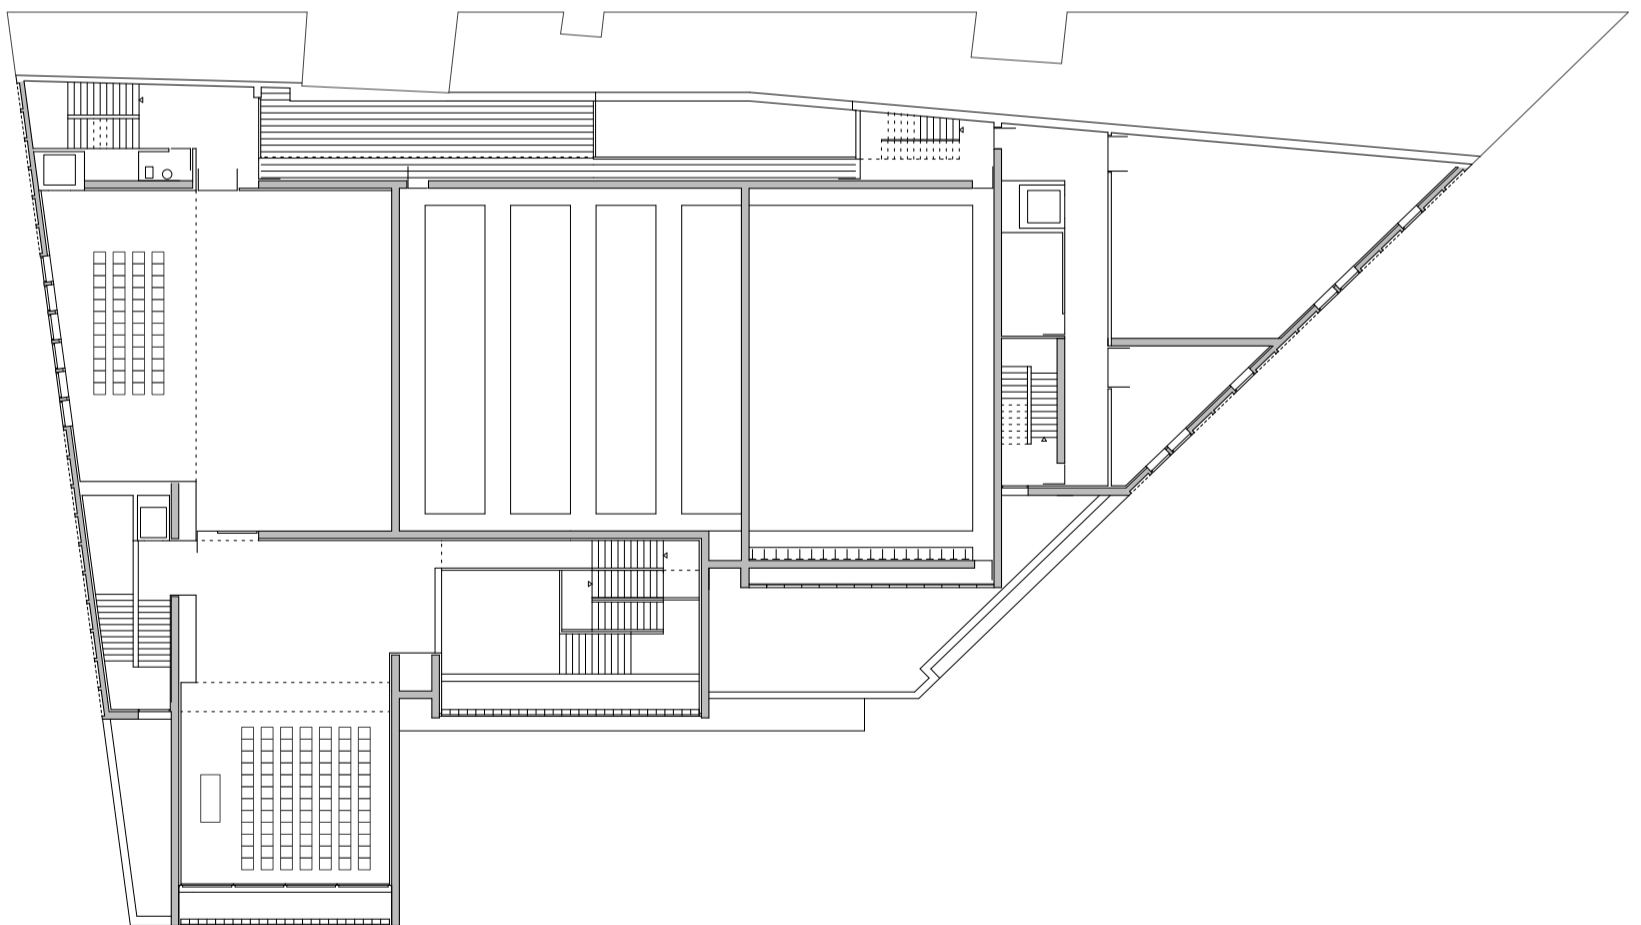