


ALZADO SUROESTE

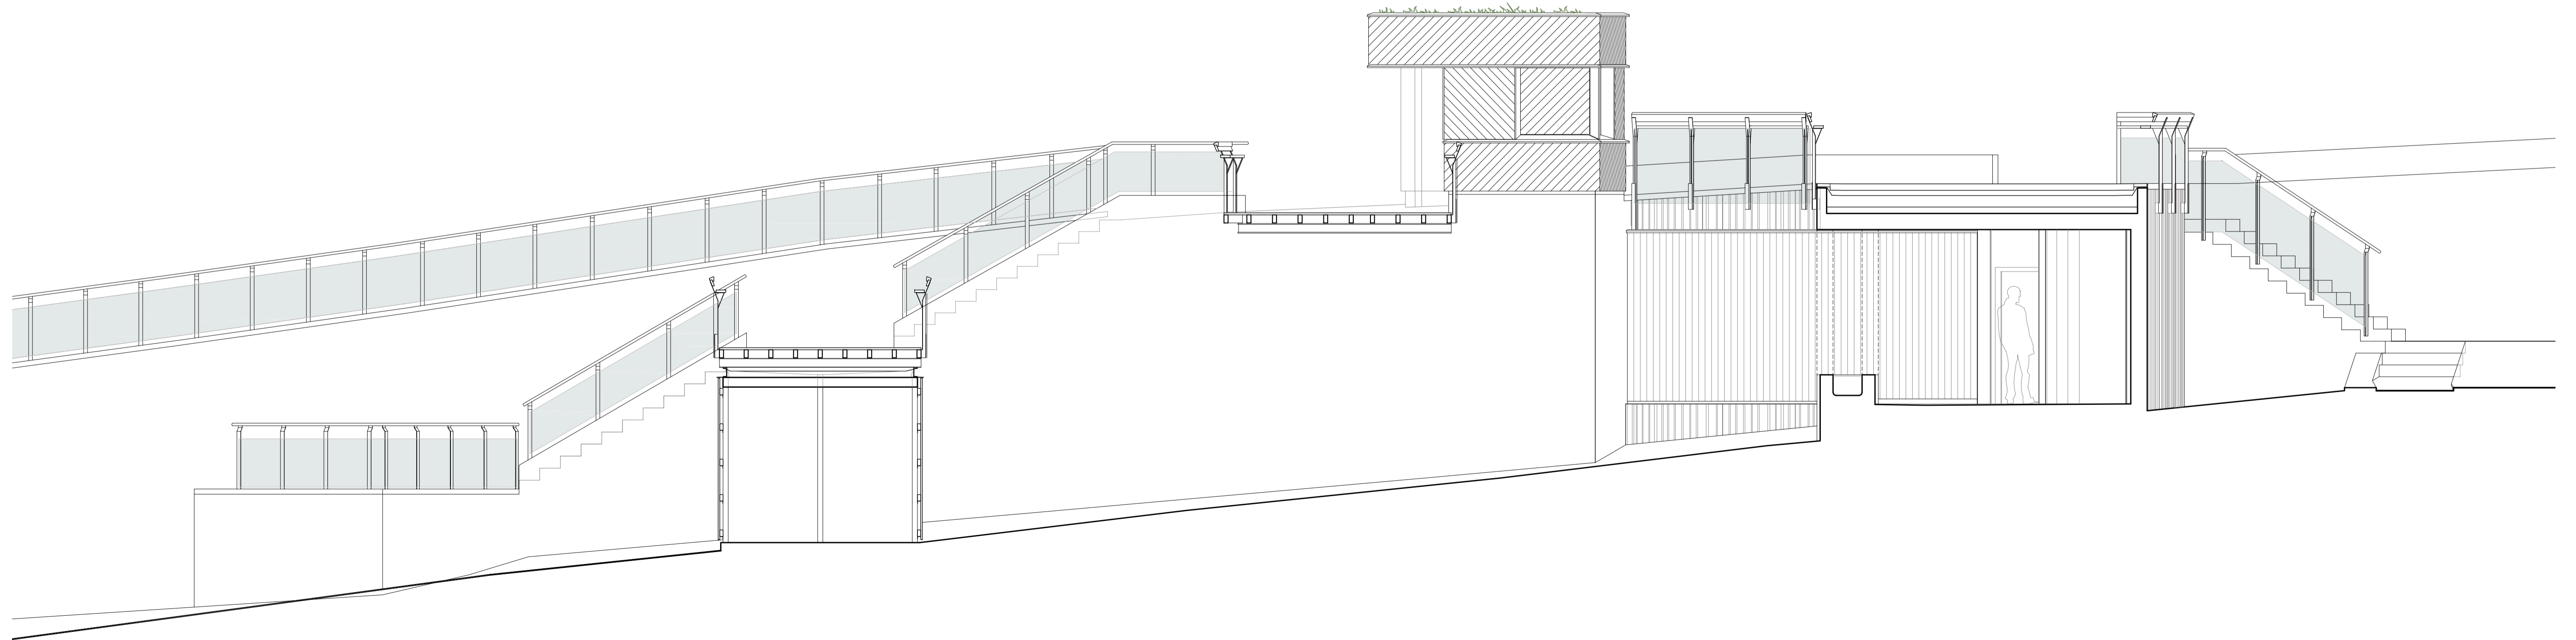

SECCIÓN LONGITUDINAL

ALZADO SUROESTE. SECCIÓN LONGITUDINAL

