




PLANTA CUBIERTA / ROOF

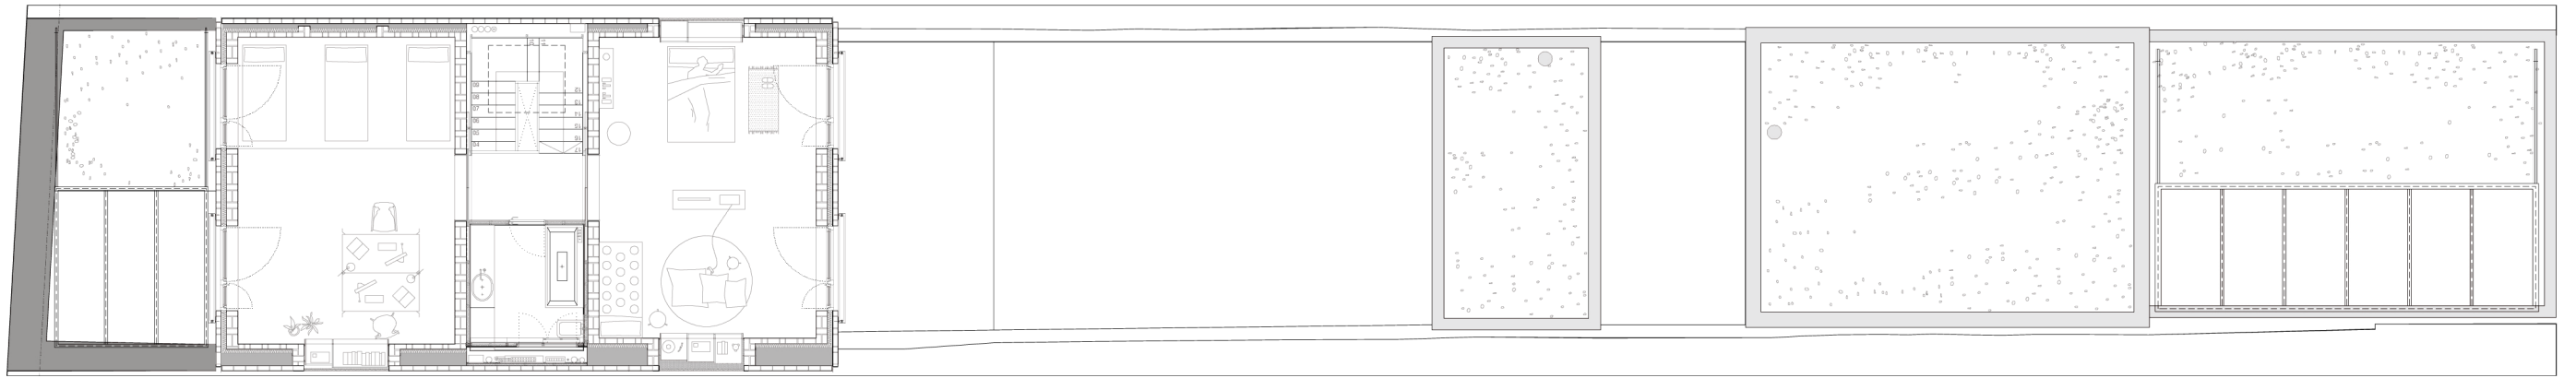

PLANTA SEGUNDA / SECOND FLOOR

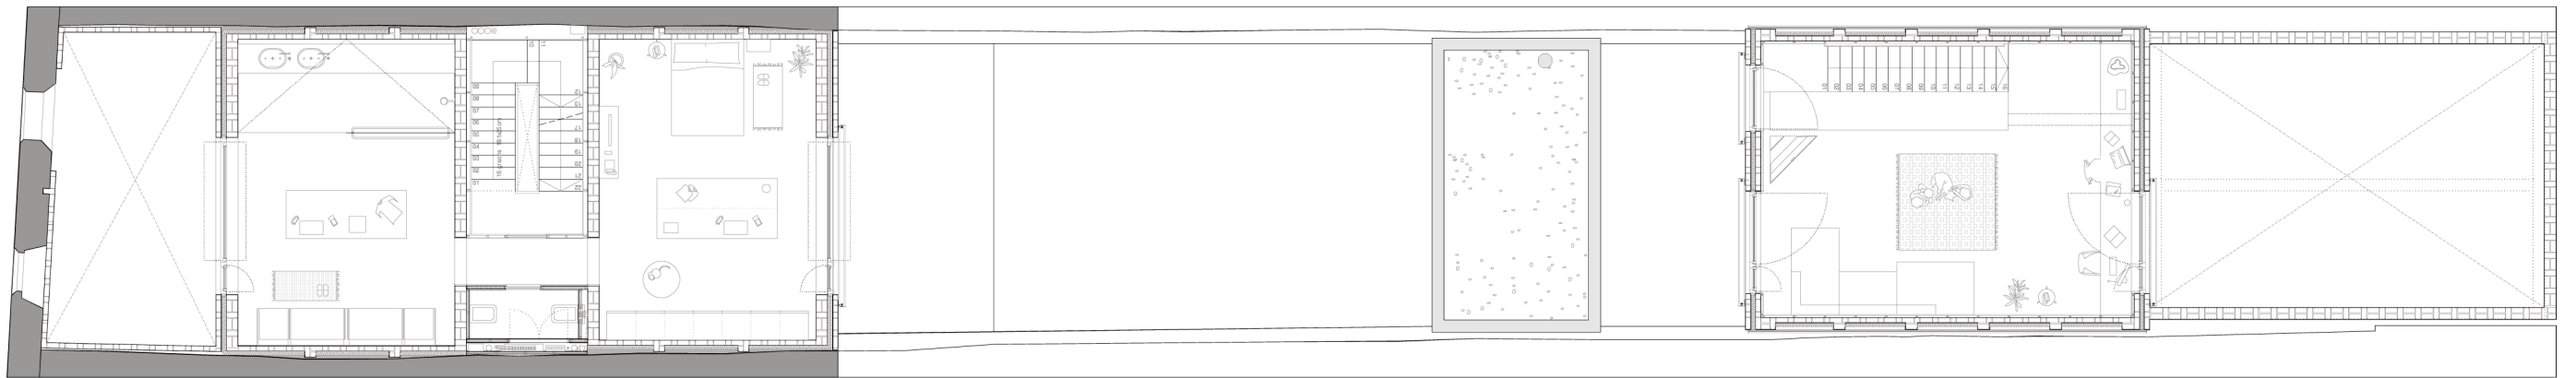

PLANTA PRIMERA / FIRST FLOOR

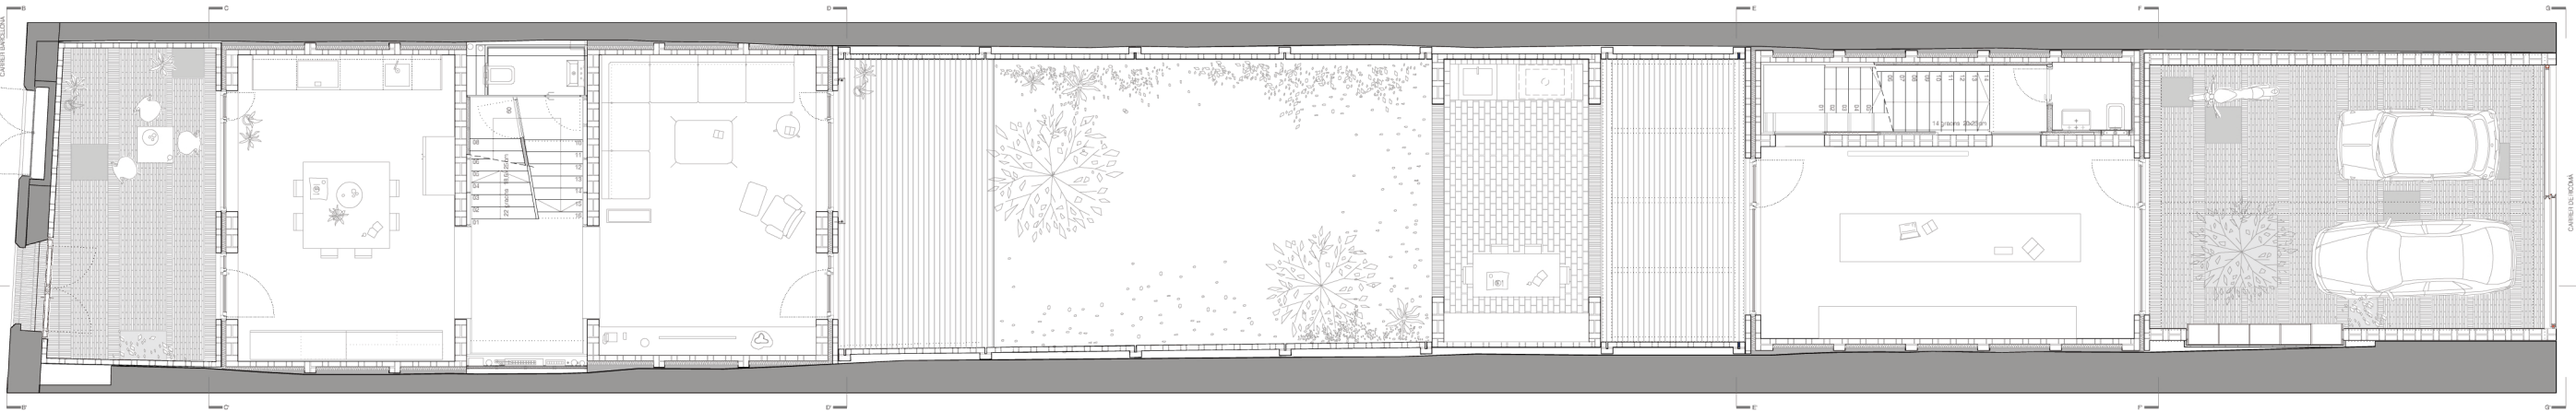

PLANTA BAJA / GROUND FLOOR

