

REVESTIMIENTOS

- RPE-1 enlucido y muestreado de mortero de yeso
- RPE-2 enfoscado y muestreado de mortero de cemento M-40
- RPA-1 alcatado de azulejo cerámico 2,5x2,5 (gresite) color
- RPA-2 alcatado de azulejo cerámico 2,5x2,5 (gresite) blanco
- RZ-1 chapado marmol compac blanco frente de escenario
- RR-1 rodapié marmol compac blanco enrodado con enlucido
- RTC-1 falso techo de escayola
- RTE-1 falso techo entramado metálico doble pielino 30.30.2
- RTD-2 falso techo policarbonato
- RPP-1 pintura petreo
- RPP-2 pintura plástica lisa sobre yeso y escayola


- RSP-1 revestimiento peldaños mediante marmol compac blanco
- RSC-1 pavimento gres negro mate 20x20cm
- RSE-2 pavimento marmol compac blanco
- RSP-2 revestimiento suelo mediante mortero o pintura de resina color blanco

RB-1 barandilla chapa perforada 90cm altura perforaciones 60% #50mm espesor 2mm

SALON	162,78 m2
ASEOS MASC.	9,00 m2
ASEOS MASC.	9,00 m2
DESPACHO	9,73 m2
ESCENARIO	17,61 m2
ESCALERA	6,02 m2
PASARELA	30,64 m2

TOTAL SUPERFICIE UTIL 235,37 m2
 PATIO ACCESO 27,10 m2
 PORCHE TRASERO 16,71 m2

SUPERFICIE CONSTRUIDA 283,47 m2

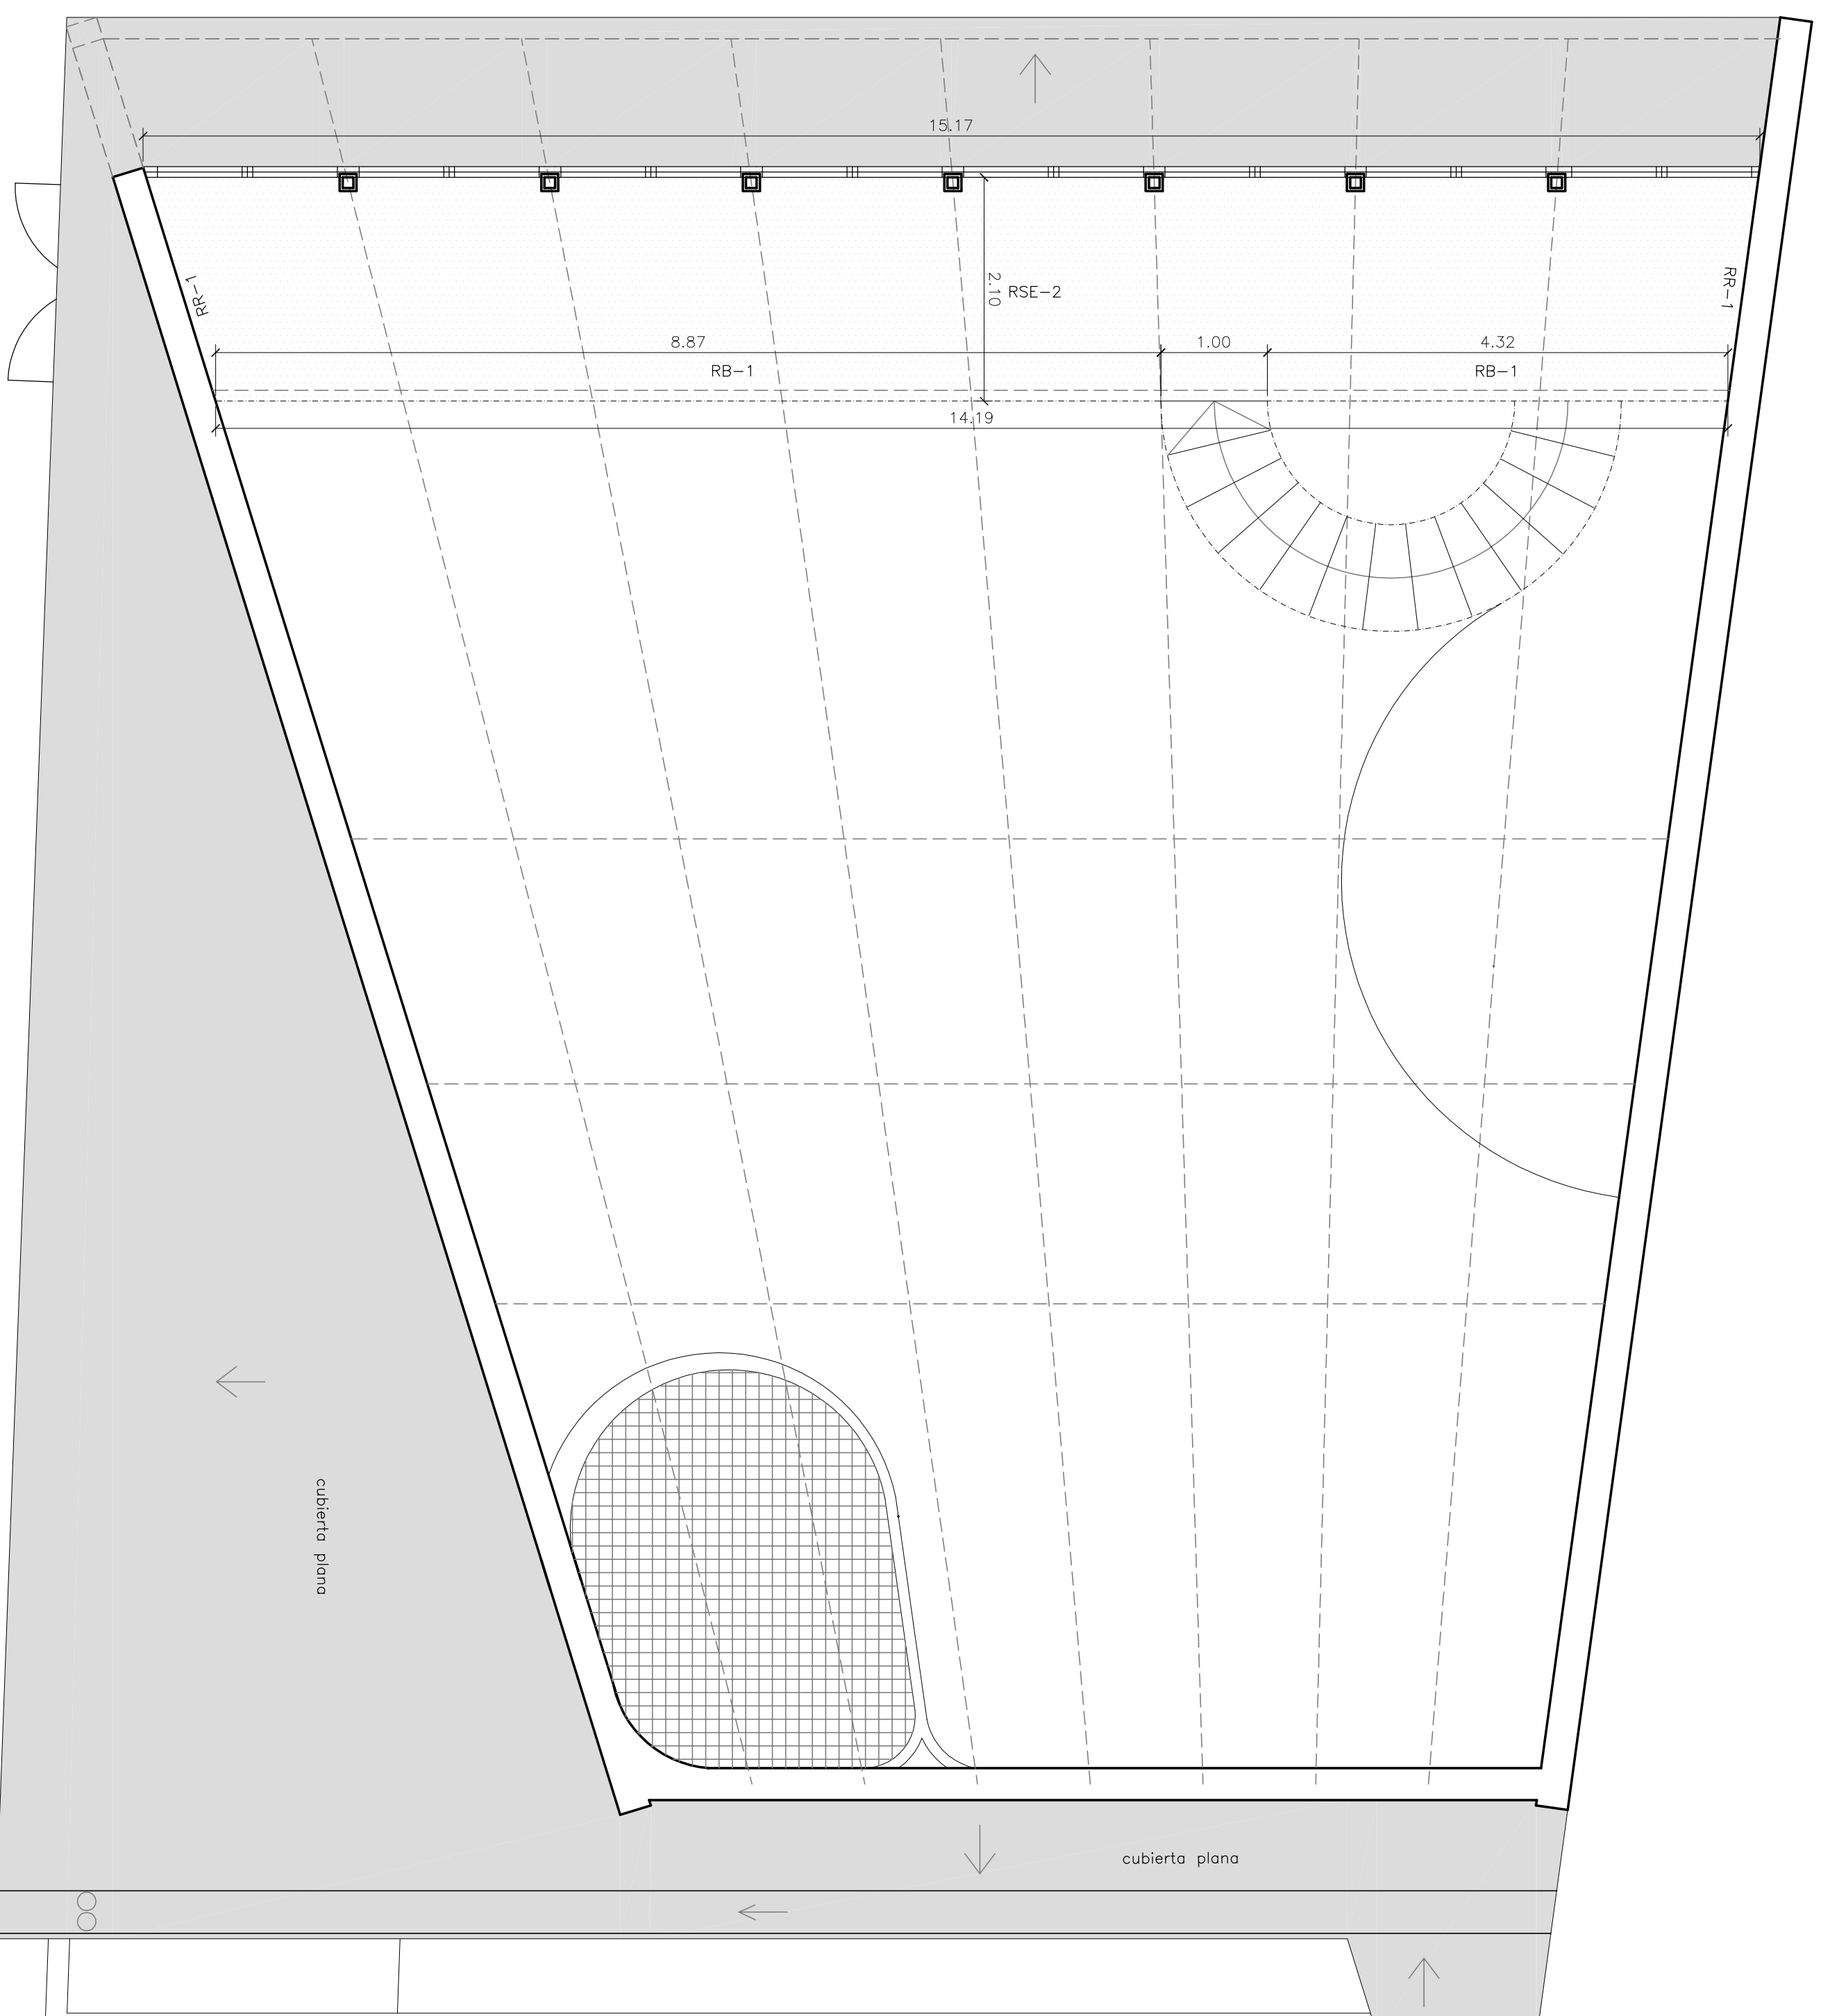

DIPUTACION PROVINCIAL DE CORDOBA
SAU SERVICIO DE ARQUITECTURA Y URBANISMO
 GUADIATO

PROGRAMA PLAN ADICIONAL AL DE COOPERACION 2008 ESCALA 1:50 N° 9 PLANO ENTREPANTALLA COTAS, SUPERFICIES Y ACABADOS

PROYECTO BASC. Y EJECUCION DE TERMINACION USOS MULTIPLES FECHA SEPT'08 REF. ARQUITECTO: Jose Luis Muñoz Delgado
 EN LA CORONADA (FUENTE-OBEJUNA) Isabel Maria Vera Rodríguez