


P2
20 habitatges
 comunitat A: 9 habitatges
 comunitat B: 11 habitatges
1 buit
3 terrasses cobertes
 1 terrassa de doble altura
1 terrassa oberta

Sup. Tipus Habitatges

	Útil	Const.
VT-1	38,69	42,296
VT-2M	38,69	42,296

	Garatge i Esp. Comuns i Trasters		Locals comercials		Instal·lacions		Espais comuns habitatges		Sales Polivalentes		Habitatges		Terrasses descobertes (*) no contab.	Porxos	TOTAL	TOTAL Computable Edificabilitat
	Útil	Const.	Útil	Const.	Útil	Const.	Útil	Const.	Útil	Const.	Útil	Const.	Const.	Const.		
Sot. -1	1709,2	1805,5			54,13	79,82	30,91	54,71							1939,4	54,71
Baixa			1018,5	1065,95	63,46	74,35	311,68	349,51			154,76	169,18		102,61	1687,25	1687,25
Primera							238,75	264,49			1005,9	1099,7	468		1364,19	1364,19
Segona							360,70	382,40	89,00	95,24	773,8	845,92	41		1323,56	1323,56
Tercera							193,00	214,12	82,00	87,06	812,49	888,21	52		1189,39	1189,39
Cuarta							202,00	223,00			1005,9	1099,7			1322,70	1322,70
Coberta								50,00							0,00	0,00
TOTAL	1709,15	1805,53	1018,47	1065,95	117,59	204,17	1337,04	1488,23	171,00	182,30	3752,93	4102,71	561,00	102,61	8826,49	6941,80

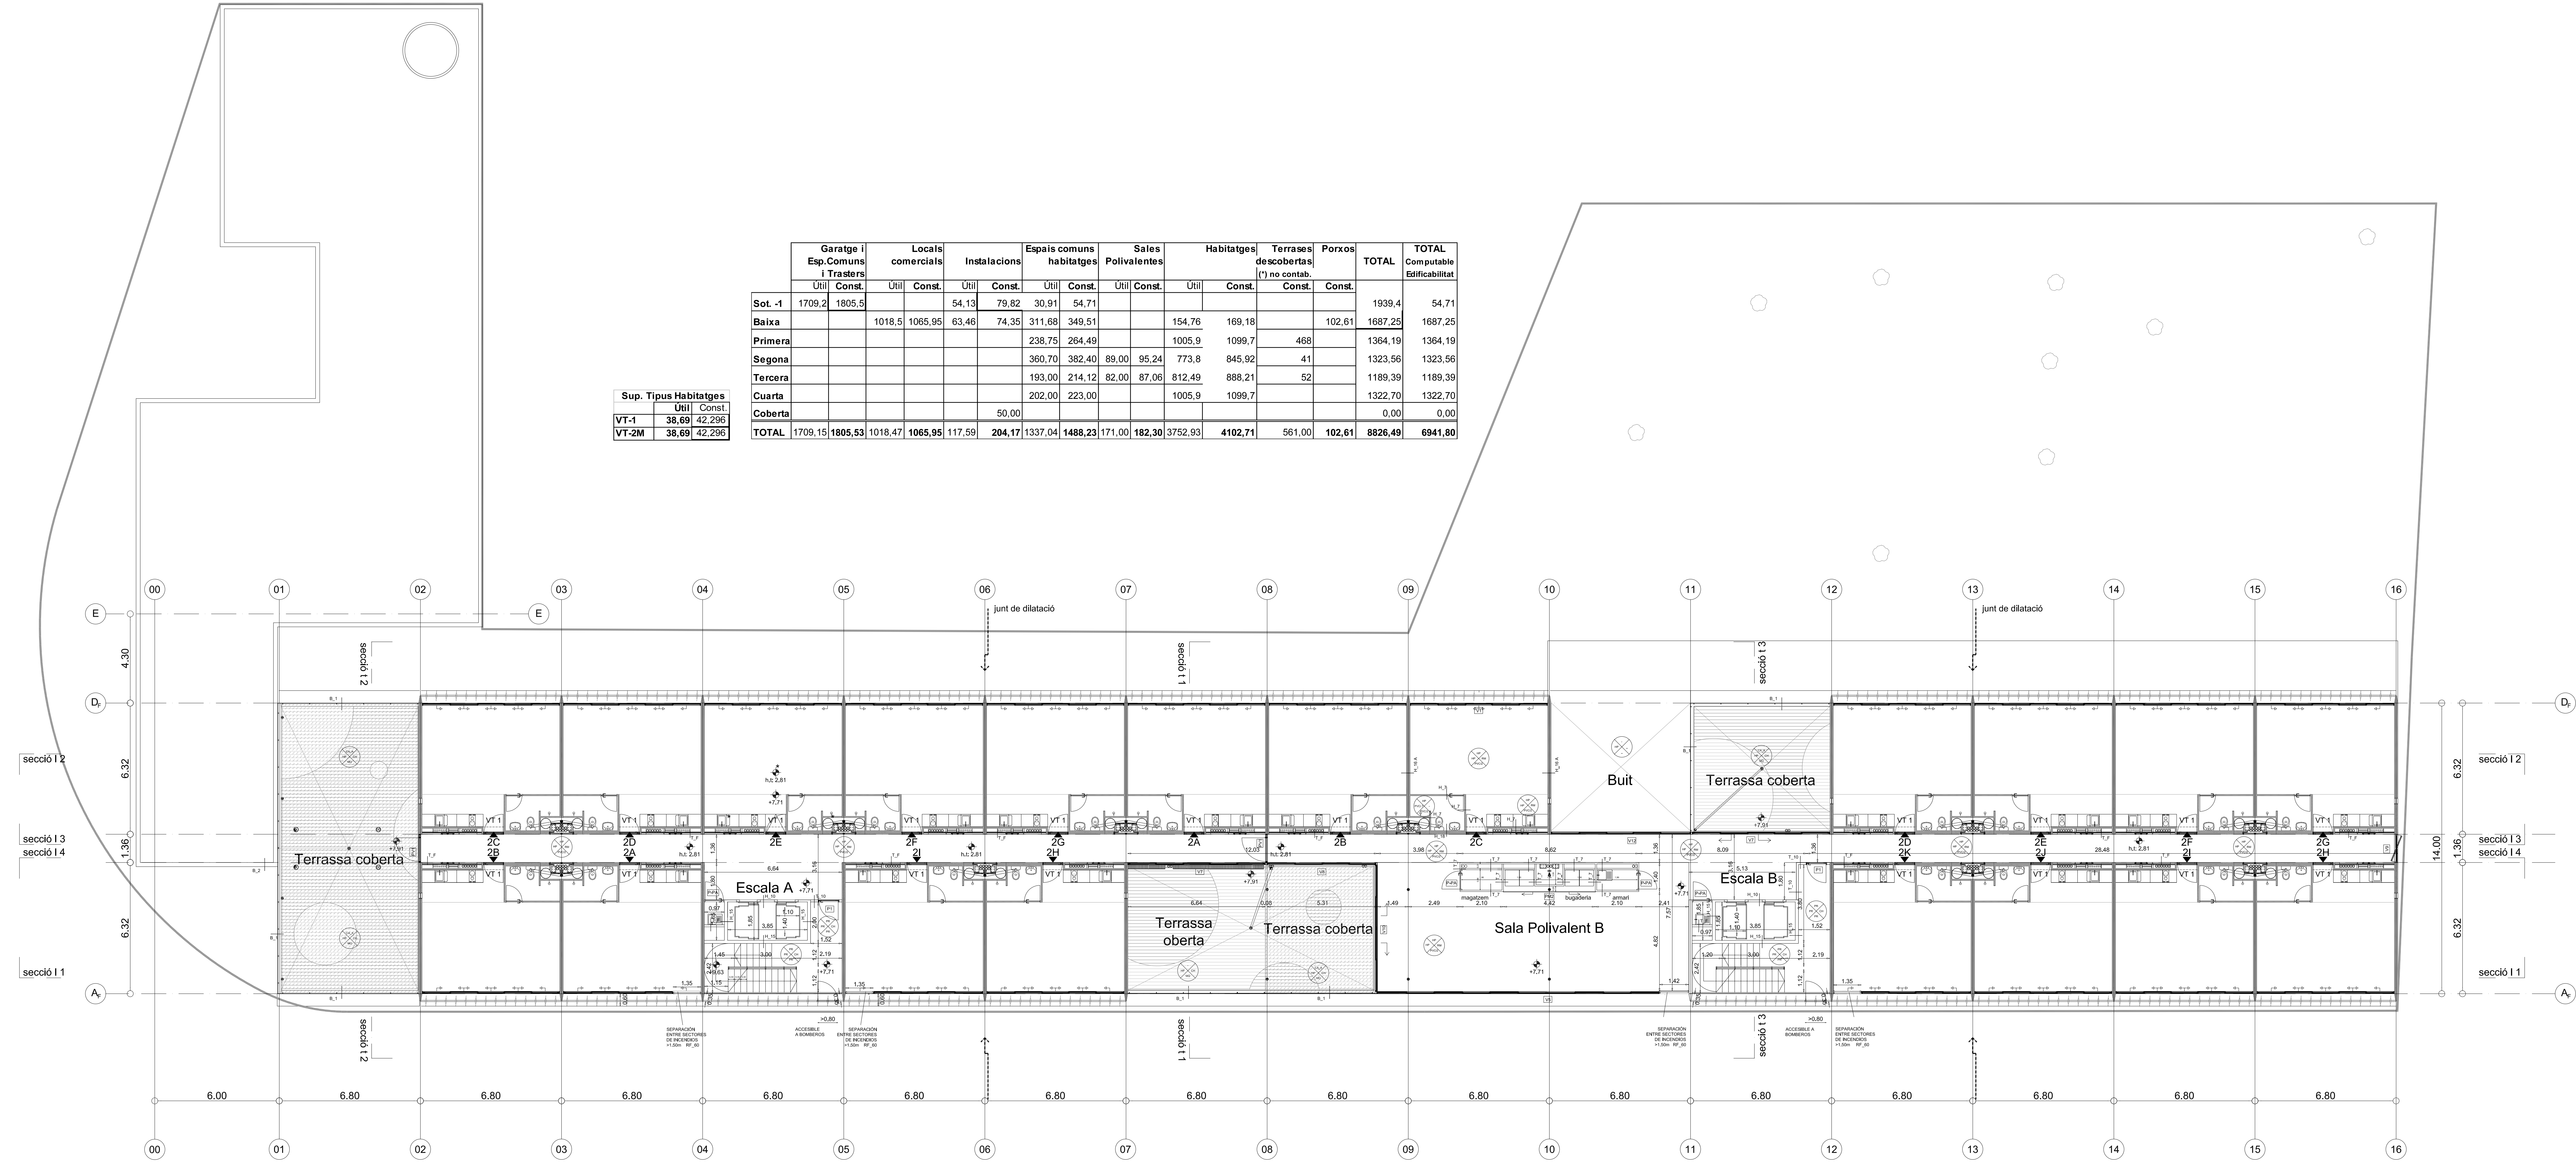

- ACABADOS**
- P PINTURA
 - PP PINTURA PLÀSTICA
 - PL PLADUR PINTADO
 - H HORMIGÓN VISTO
 - HP HORMIGÓN PINTADO
 - PVC/2 PAVIMENTO CONTINUO PVC/TIPO LINOLEO 2 MM
 - H/pul PAVIMENTO CONTINUO EN HORMIGÓN PULIDO
 - PR PINTURA DE RESINA PARA PAREDES 0,70 MM
 - Mres MADERA CON PINTURA DE RESINA
 - Mpvc MADERA REVESTIDA DE PVC 0,70 MM
 - FT FALSOTECHO CON ESCAYOLA
 - MQ MOQUETA DE CESPED ARTIFICIAL
 - CH CHAPA METÀLICA
 - CA CHAPA DE ALUMINIO
 - RM RODAPIE METÀL·LIC
 - GR GRAVA
 - CP CESPED NATURAL
- CERRAMIENTOS**
- T_7 TABIQUE PLADUR 7 CM
 - T_10 TABIQUE PLADUR 10 CM
 - T_F TABIQUE PLADUR FOC - RF
 - H_16 C MURO HORMIGÓN 16 CM + CÁMARA DE AIRE 2 CM
 - H_16 A MURO HORMIGÓN 16 CM + AISLANTE 2 CM
 - H_7 MURO HORMIGÓN 7 CM
 - H_15 MURO HORMIGÓN 15 CM
 - CA_A CHAPA ALUMINIO CON 3CM AISLAMIENTO
 - LH LADRILLO HUECO PINTADO
- * VIVIENDAS ENCIMA DE UNA TERRAZAVACIO CON AISLAMIENTO POR DEBAJO
- BARANDILLAS**
- B_1 BARANDILLA EN CRISTAL Y PLETINA CALIBRADA
 - B_2 BARANDILLA EN PLETINA CALIBRADA Y REDONDOS
 - B_3 BARANDILLA HORMIGÓN

REGESA
 SOCIETAT D'INGENIERIA PERITAJA I ARQUITECTURA S.L.

PROYECTO EXECUTIU
 97 HABITATGES HJ PER A JOVES
 C/ MARE DE DEU DE PORT, 179
 BARCELONA

REF. INTERNA: REF. REGESA
 PLANOL: PLANTA 2 AQ-04
 ESCALA: 1:100 (1:200)
 ARQUITECTE/A: Blanca Lleó & Associats S.L.
 DATA: 06/2006