


P3

21 habitatges
 comunitat A: 8 habitatges
 comunitat B: 13 habitatges
 3 buits
 1 terrassa coberta
 1 terrassa oberta

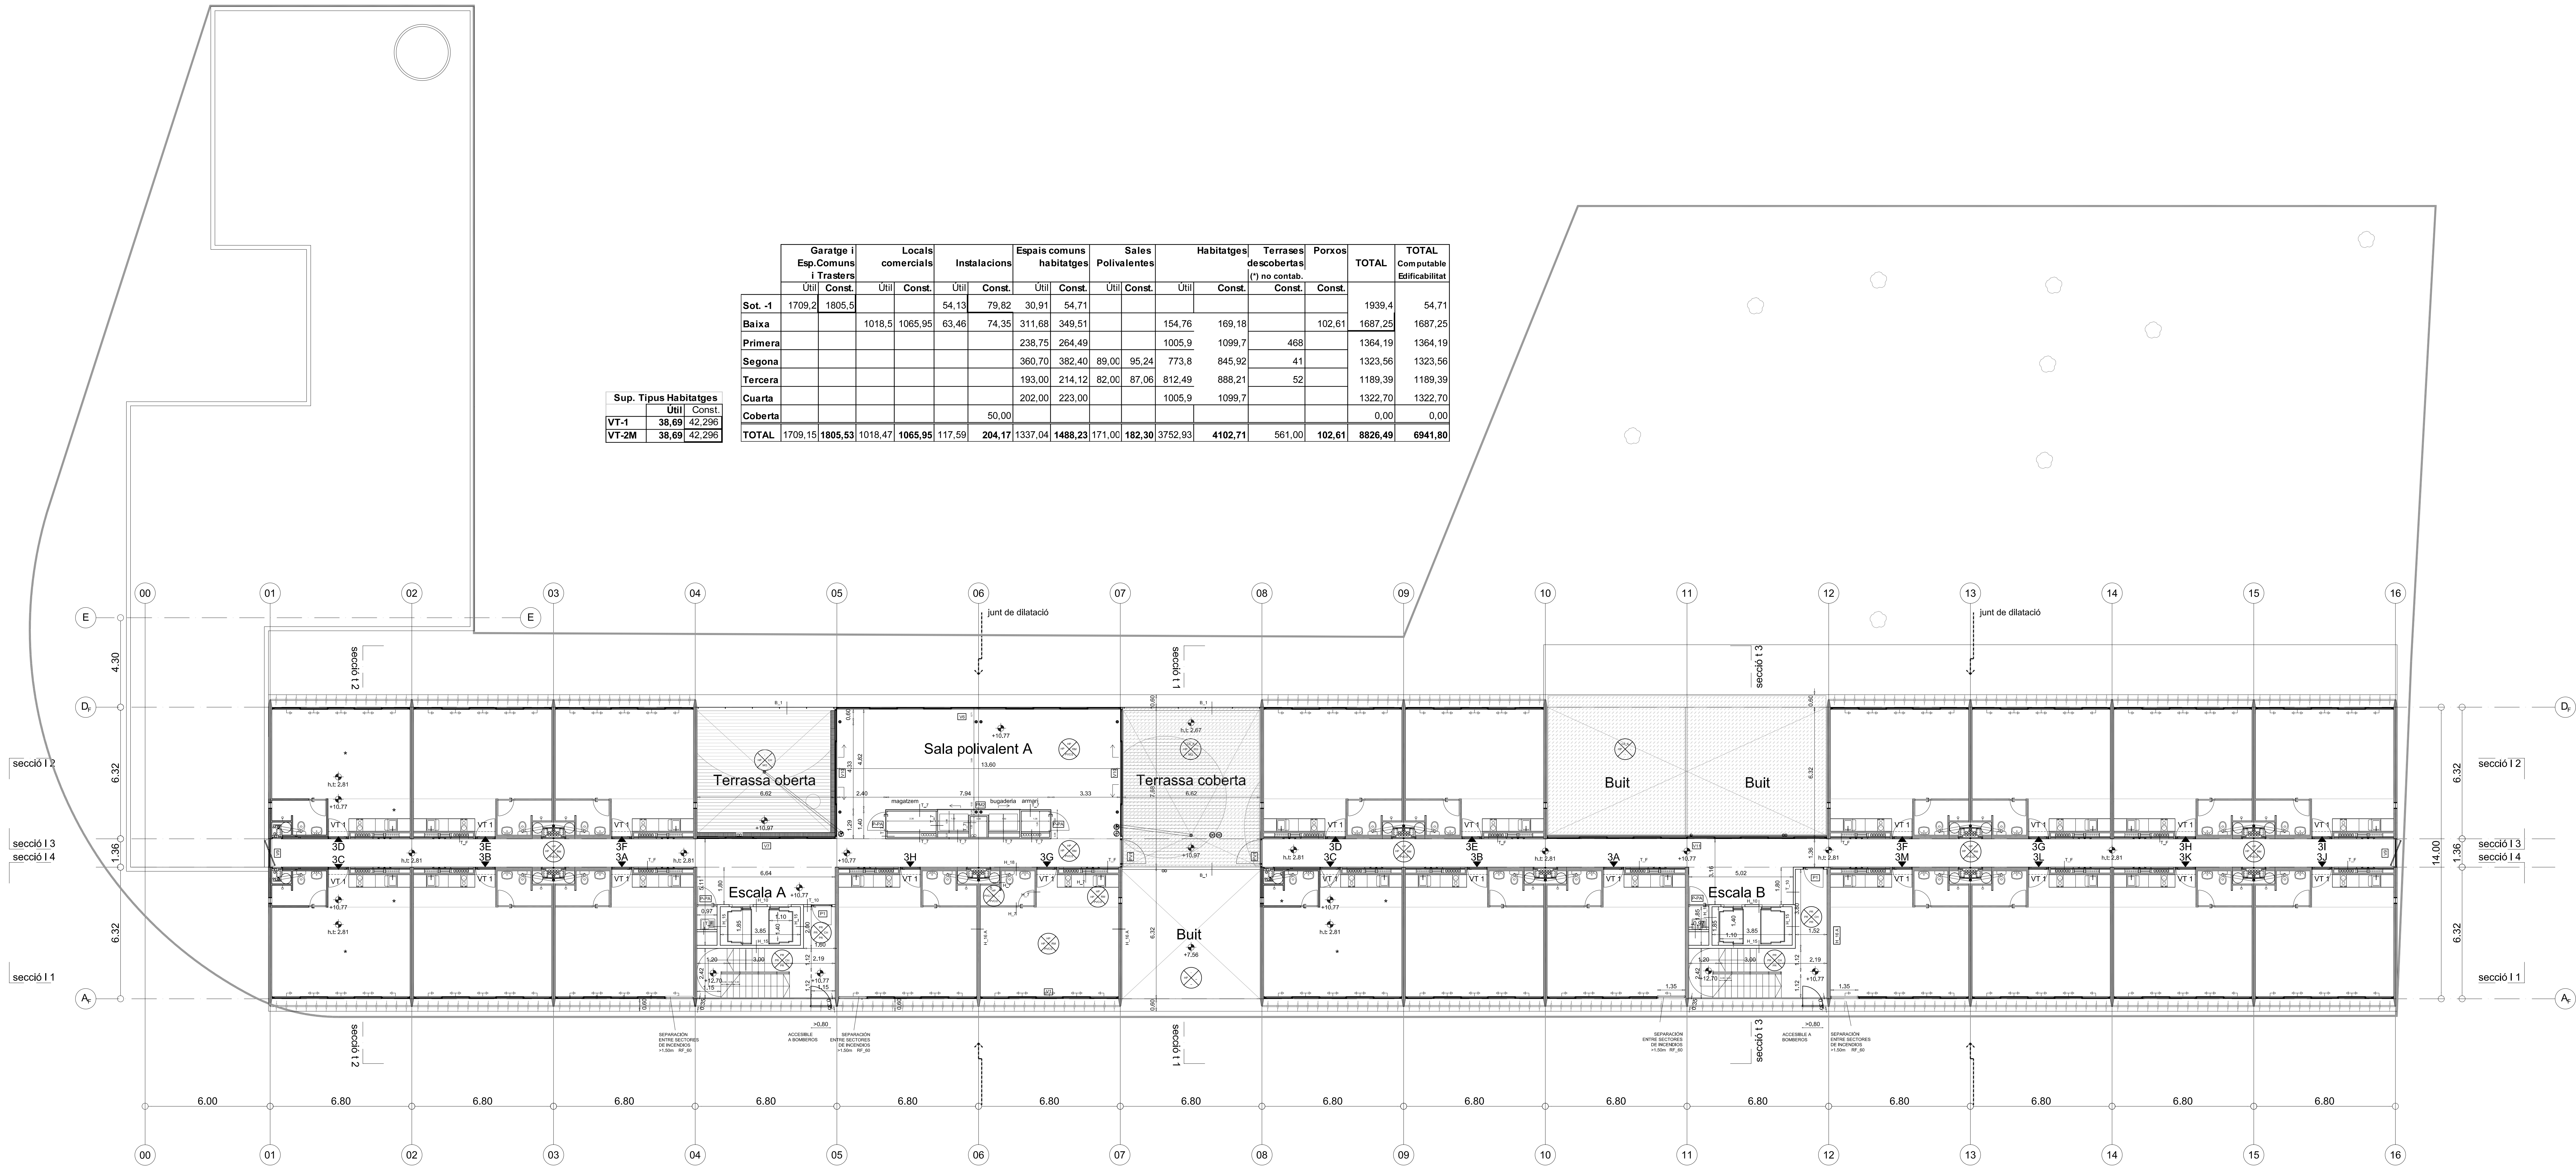

Sup. Tipus Habitatges

	Útil	Const.
VT-1	38,69	42,296
VT-2M	38,69	42,296

	Garatge i Esp.Comuns i Trasters		Locals comercials		Instalacions		Espais comuns habitatges		Sales Polivalentes		Habitatges		Terrasses descobertes (*) no contab.	Porxos	TOTAL	TOTAL Computable Edificabilitat
	Útil	Const.	Útil	Const.	Útil	Const.	Útil	Const.	Útil	Const.	Útil	Const.	Const.	Const.		
Sot. -1	1709,2	1805,5			54,13	79,82	30,91	54,71							1939,4	54,71
Baixa			1018,5	1065,95	63,46	74,35	311,68	349,51			154,76	169,18		102,61	1687,25	1687,25
Primera							238,75	264,49			1005,9	1099,7	468		1364,19	1364,19
Segona							360,70	382,40	89,00	95,24	773,8	845,92	41		1323,56	1323,56
Tercera							193,00	214,12	82,00	87,06	812,49	888,21	52		1189,39	1189,39
Cuarta							202,00	223,00			1005,9	1099,7			1322,70	1322,70
Coberta							50,00								0,00	0,00
TOTAL	1709,15	1805,53	1018,47	1065,95	117,59	204,17	1337,04	1488,23	171,00	182,30	3752,93	4102,71	561,00	102,61	8826,49	6941,80

- ACABADOS**
- P PINTURA
 - PP PINTURA PLÁSTICA
 - PL PLADUR PINTADO
 - H HORMIGÓN VISTO
 - HP HORMIGÓN PINTADO
 - PVC2 PAVIMENTO CONTINUO PVC/TIPO LINLEO 2 MM
 - Hpvc1 PAVIMENTO CONTINUO EN HORMIGÓN PULIDO PVC/TIPO LINLEO 2 MM
 - PR PINTURA DE RESINA
 - PVC/7 REVESTIMIENTO EN PVC PARA PAREDES 0.70 MM
 - Mres MADERA CON PINTURA DE RESINA
 - Mjvc MADERA REVESTIDA DE PVC 0.70 MM
 - FT FALSOTECHO CON ESCAYOLA
 - MO MOQUETA DE CÉSPED ARTIFICIAL
 - CH CHAPA METÁLICA
 - CA CHAPA DE ALUMINIO
 - RM RODAPIE METÁLICO
 - GR GRAVA
 - CP CÉSPED NATURAL
- CERRAMIENTOS**
- T_7 TABIQUE PLADUR 7 CM
 - T_10 TABIQUE PLADUR 10 CM
 - T_F TABIQUE PLADUR FOG - RF
 - H_16 C MURO HORMIGÓN 16 CM + CÁMARA DE AIRE 2 CM
 - H_16 A MURO HORMIGÓN 16 CM + AISLANTE 2 CM
 - H_7 MURO HORMIGÓN 7 CM + AISLANTE 2 CM
 - H_15 MURO HORMIGÓN 15 CM
 - CA_A CHAPA ALUMINIO CON 3CM AISLAMIENTO
 - LH LADRILLO HUECO PINTADO
- * VIVIENDAS ENCIMA DE UNA TERRAZA/VACIO CON AISLAMIENTO POR DEBAJO

- BARANDILLAS**
- B_1 BARANDILLA EN CRISTAL Y PLETINA CALIBRADA
 - B_2 BARANDILLA EN PLETINA CALIBRADA Y REDONDOS
 - B_3 BARANDILLA HORMIGÓN

REGE SA

SOCIETAT LIMITADA "RESPONSAL LIMITADA" C.I.F. B-08808588

PROYECTE EXECUTIU
 97 HABITATGES HJ PER A JÓVES
 C/ MARE DE DEU DE PORT, 179
 BARCELONA

REF. INTERNA: REF. REGESA

PLÀNOL: PLANTA 3 AQ-05

ESCALA: 1:100 (1:200)

ARQUITECTEIA: Blanca Lleó & Associados S.L.

DATA: 06/2006

