



NIVEL 7

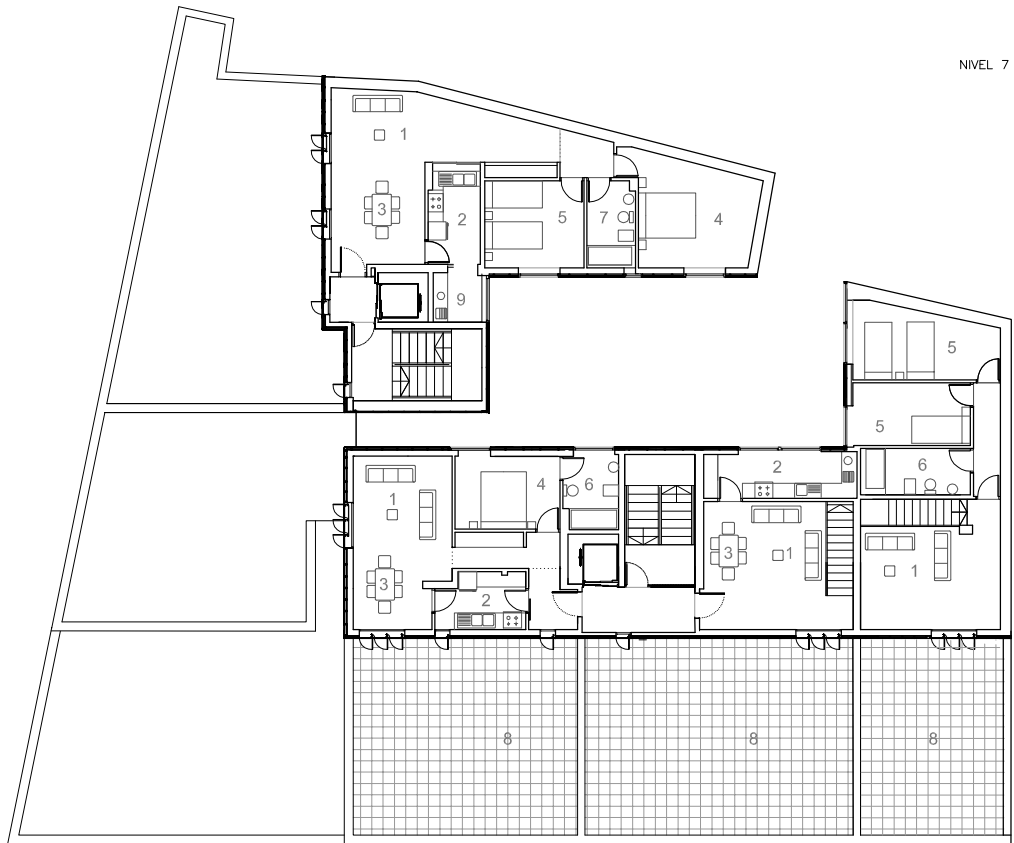

LEYENDA:

- 1. Salon
- 2. Cocina
- 3. Comedor
- 4. Dormitorio principal
- 5. Dormitorio
- 6. Baño
- 7. Aseo
- 8. Terraza
- 9. Lavadero
- 10. Galeria
- 11. Local
- 12. Garaje

NIVEL 8

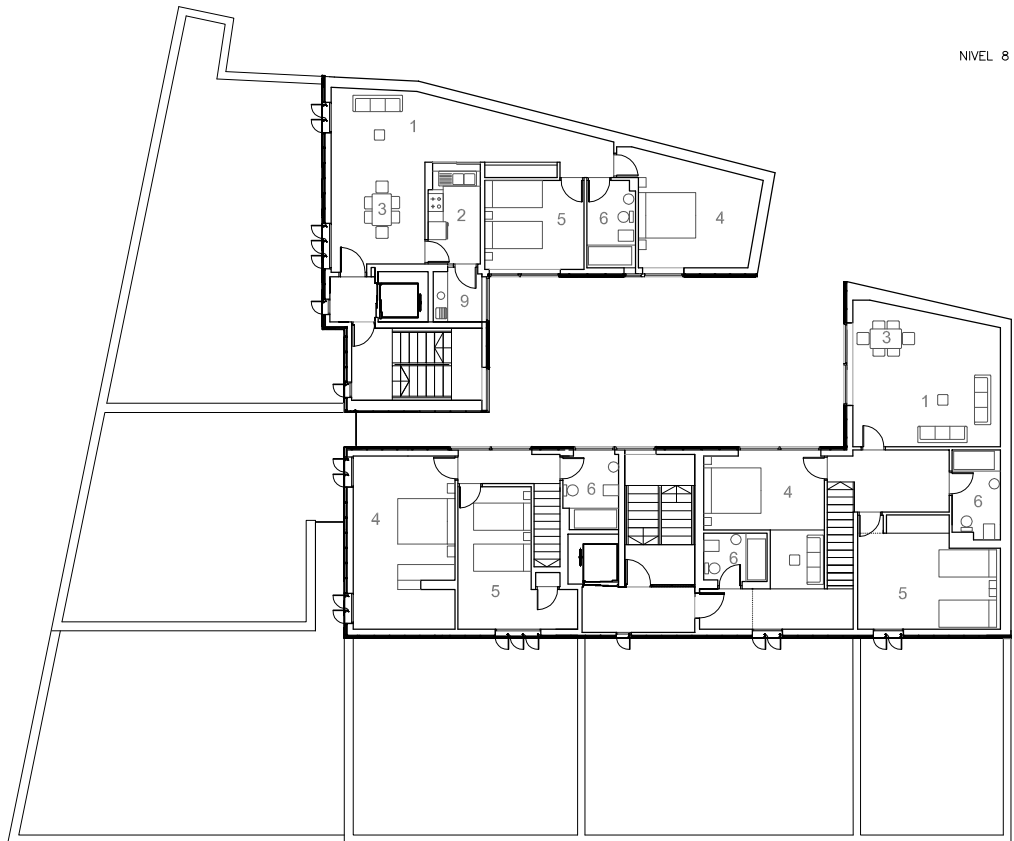

Escala 1:250

