


Escuela Infantil de Seis Unidades

Parque Empresarial de Mos,
A Veigadaña, Pontevedra

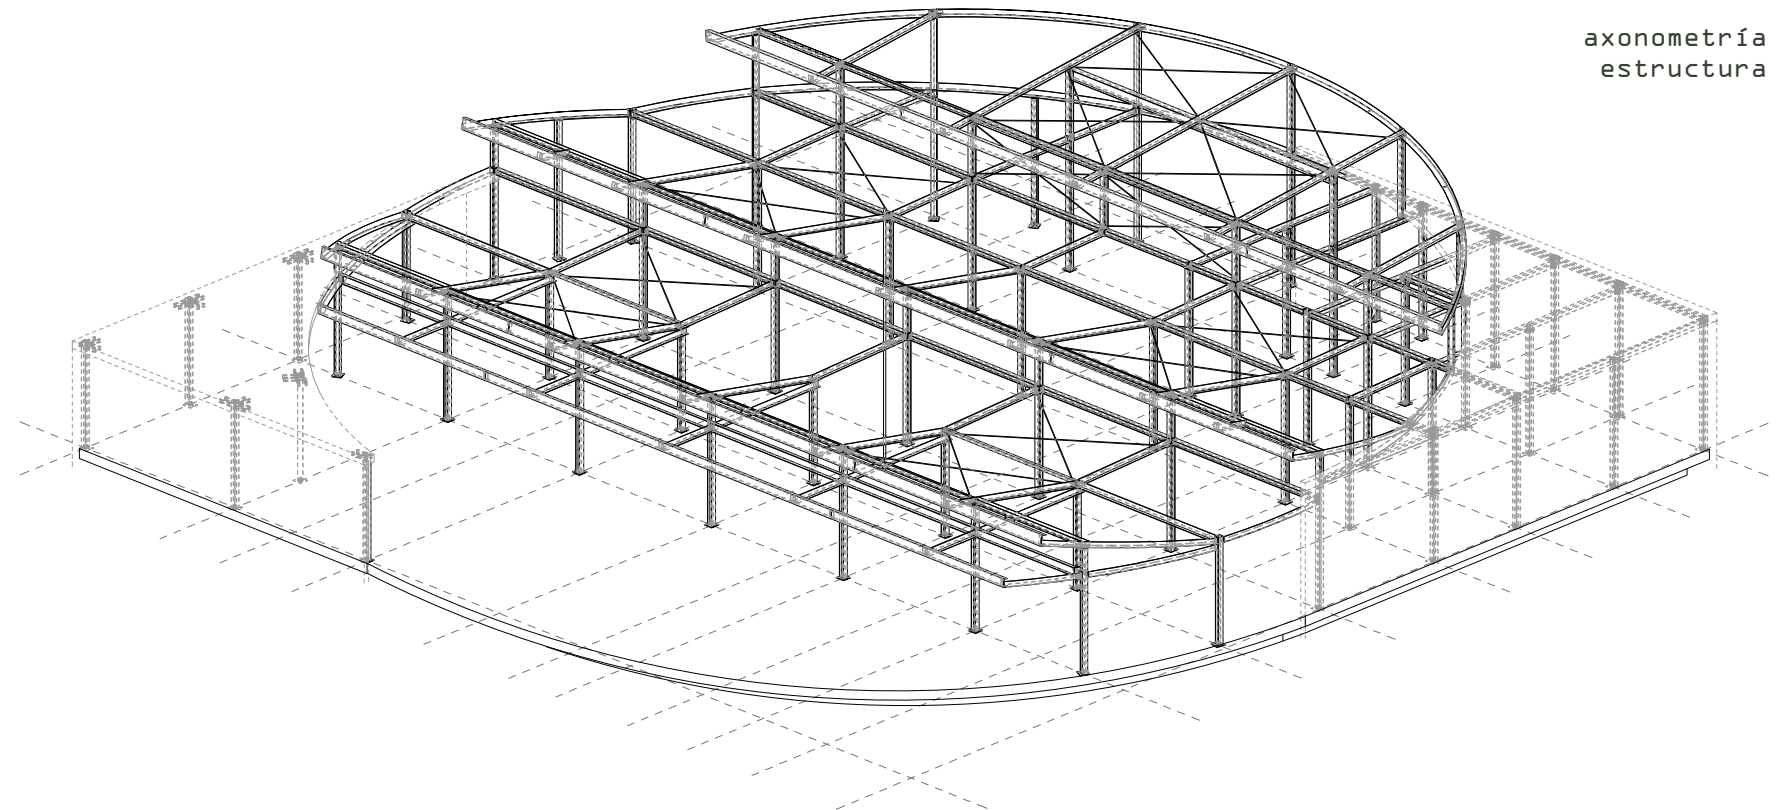

axonometría
estructura

ARQUITECTOS

Estefanía Grandal Leirós
Faustino Patiño Cambeiro
Juan Ignacio Prieto López

PROMOTOR

Consortio Galego de Servizos de Igualdade e Benestar
Concello de Mos
Misturas Obras e Proxectos S.A.

axonometría estructura

CONSTRUCTORA