



SECCIÓN A-A'

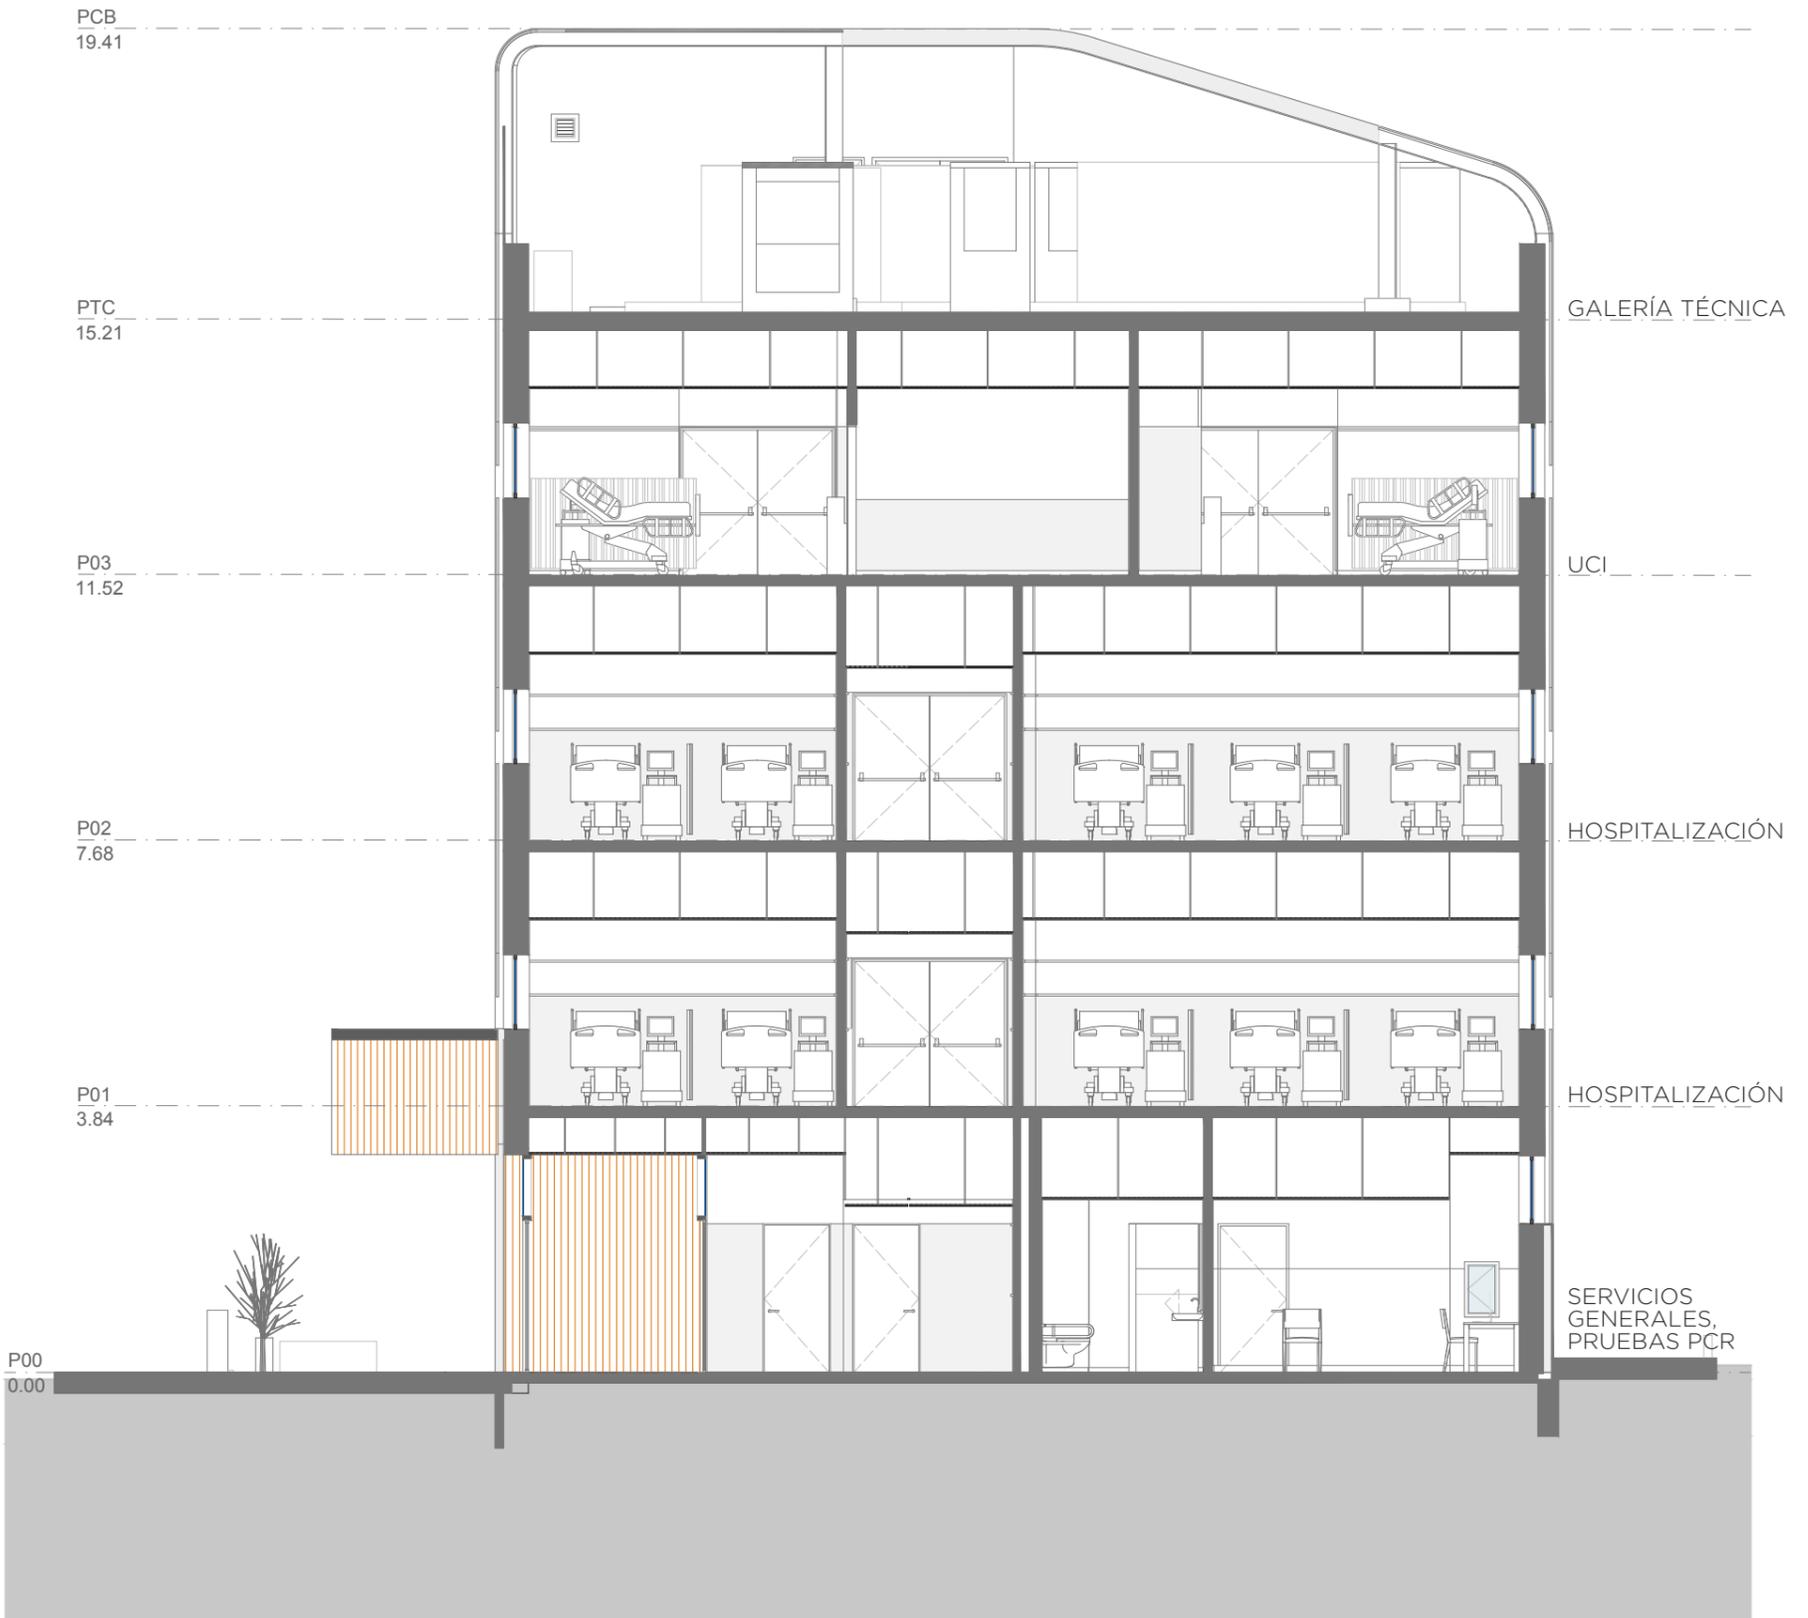

SECCIÓN A-A'

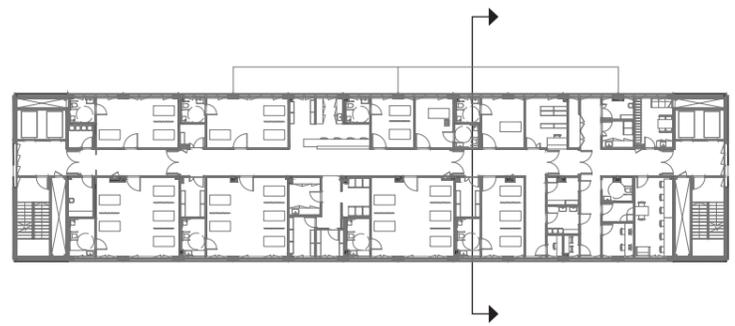