
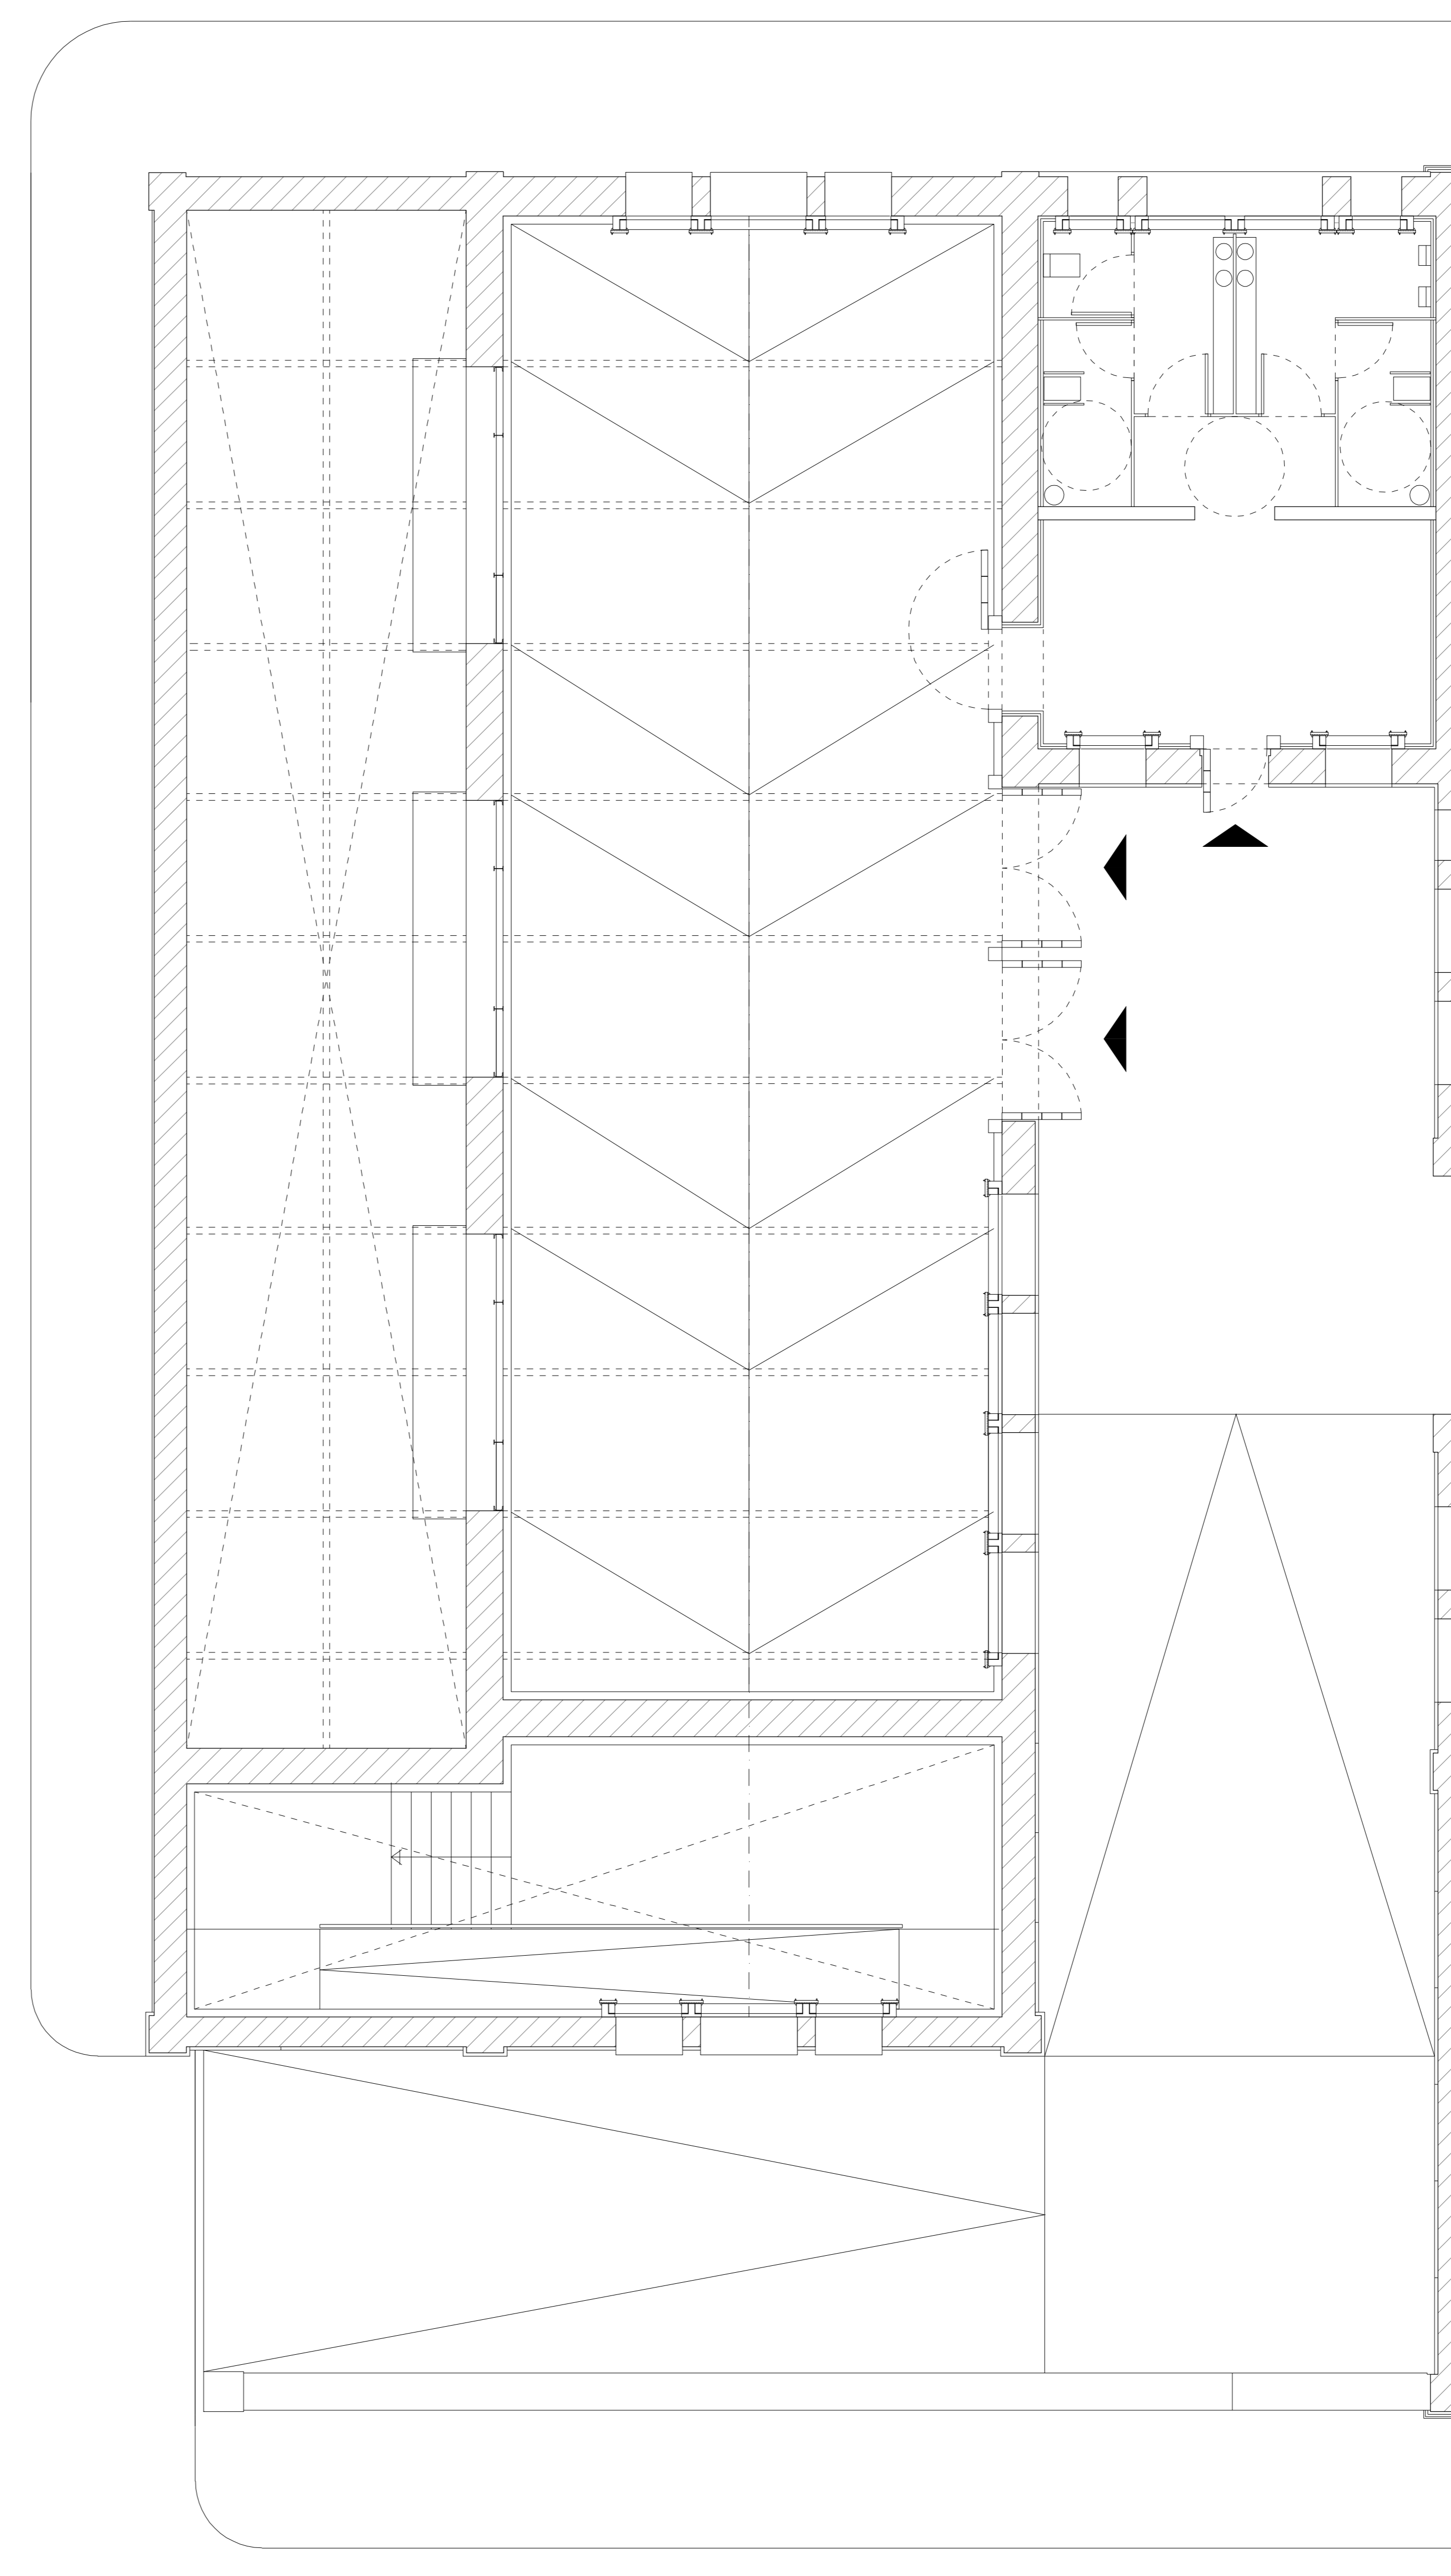


Planta baja

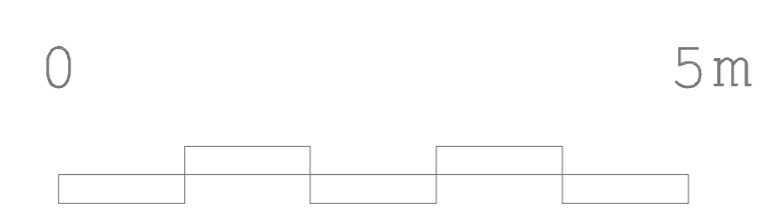

Planta primera