


NAVES 13 y 14_ alzado transversal AT1

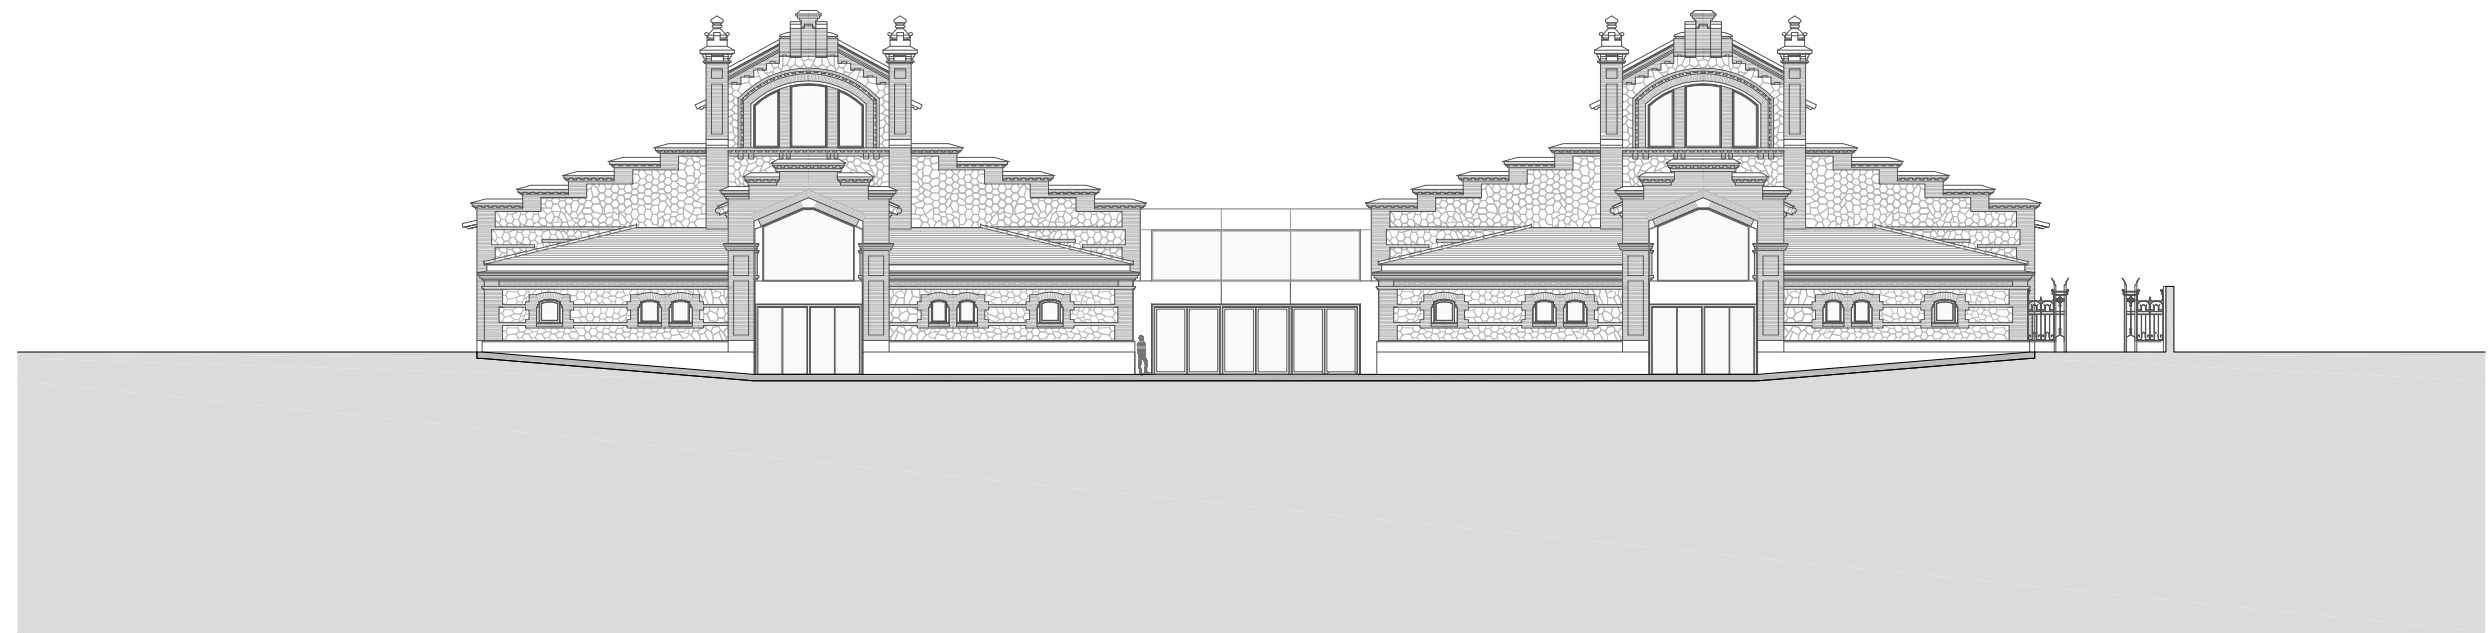

NAVES 13 y 14_ alzado transversal AT2

ALZADOS TRANSVERSALES. NAVES 13 Y 14
 CROSS ELEVATIONS. WAREHOUSES 13 & 14

