

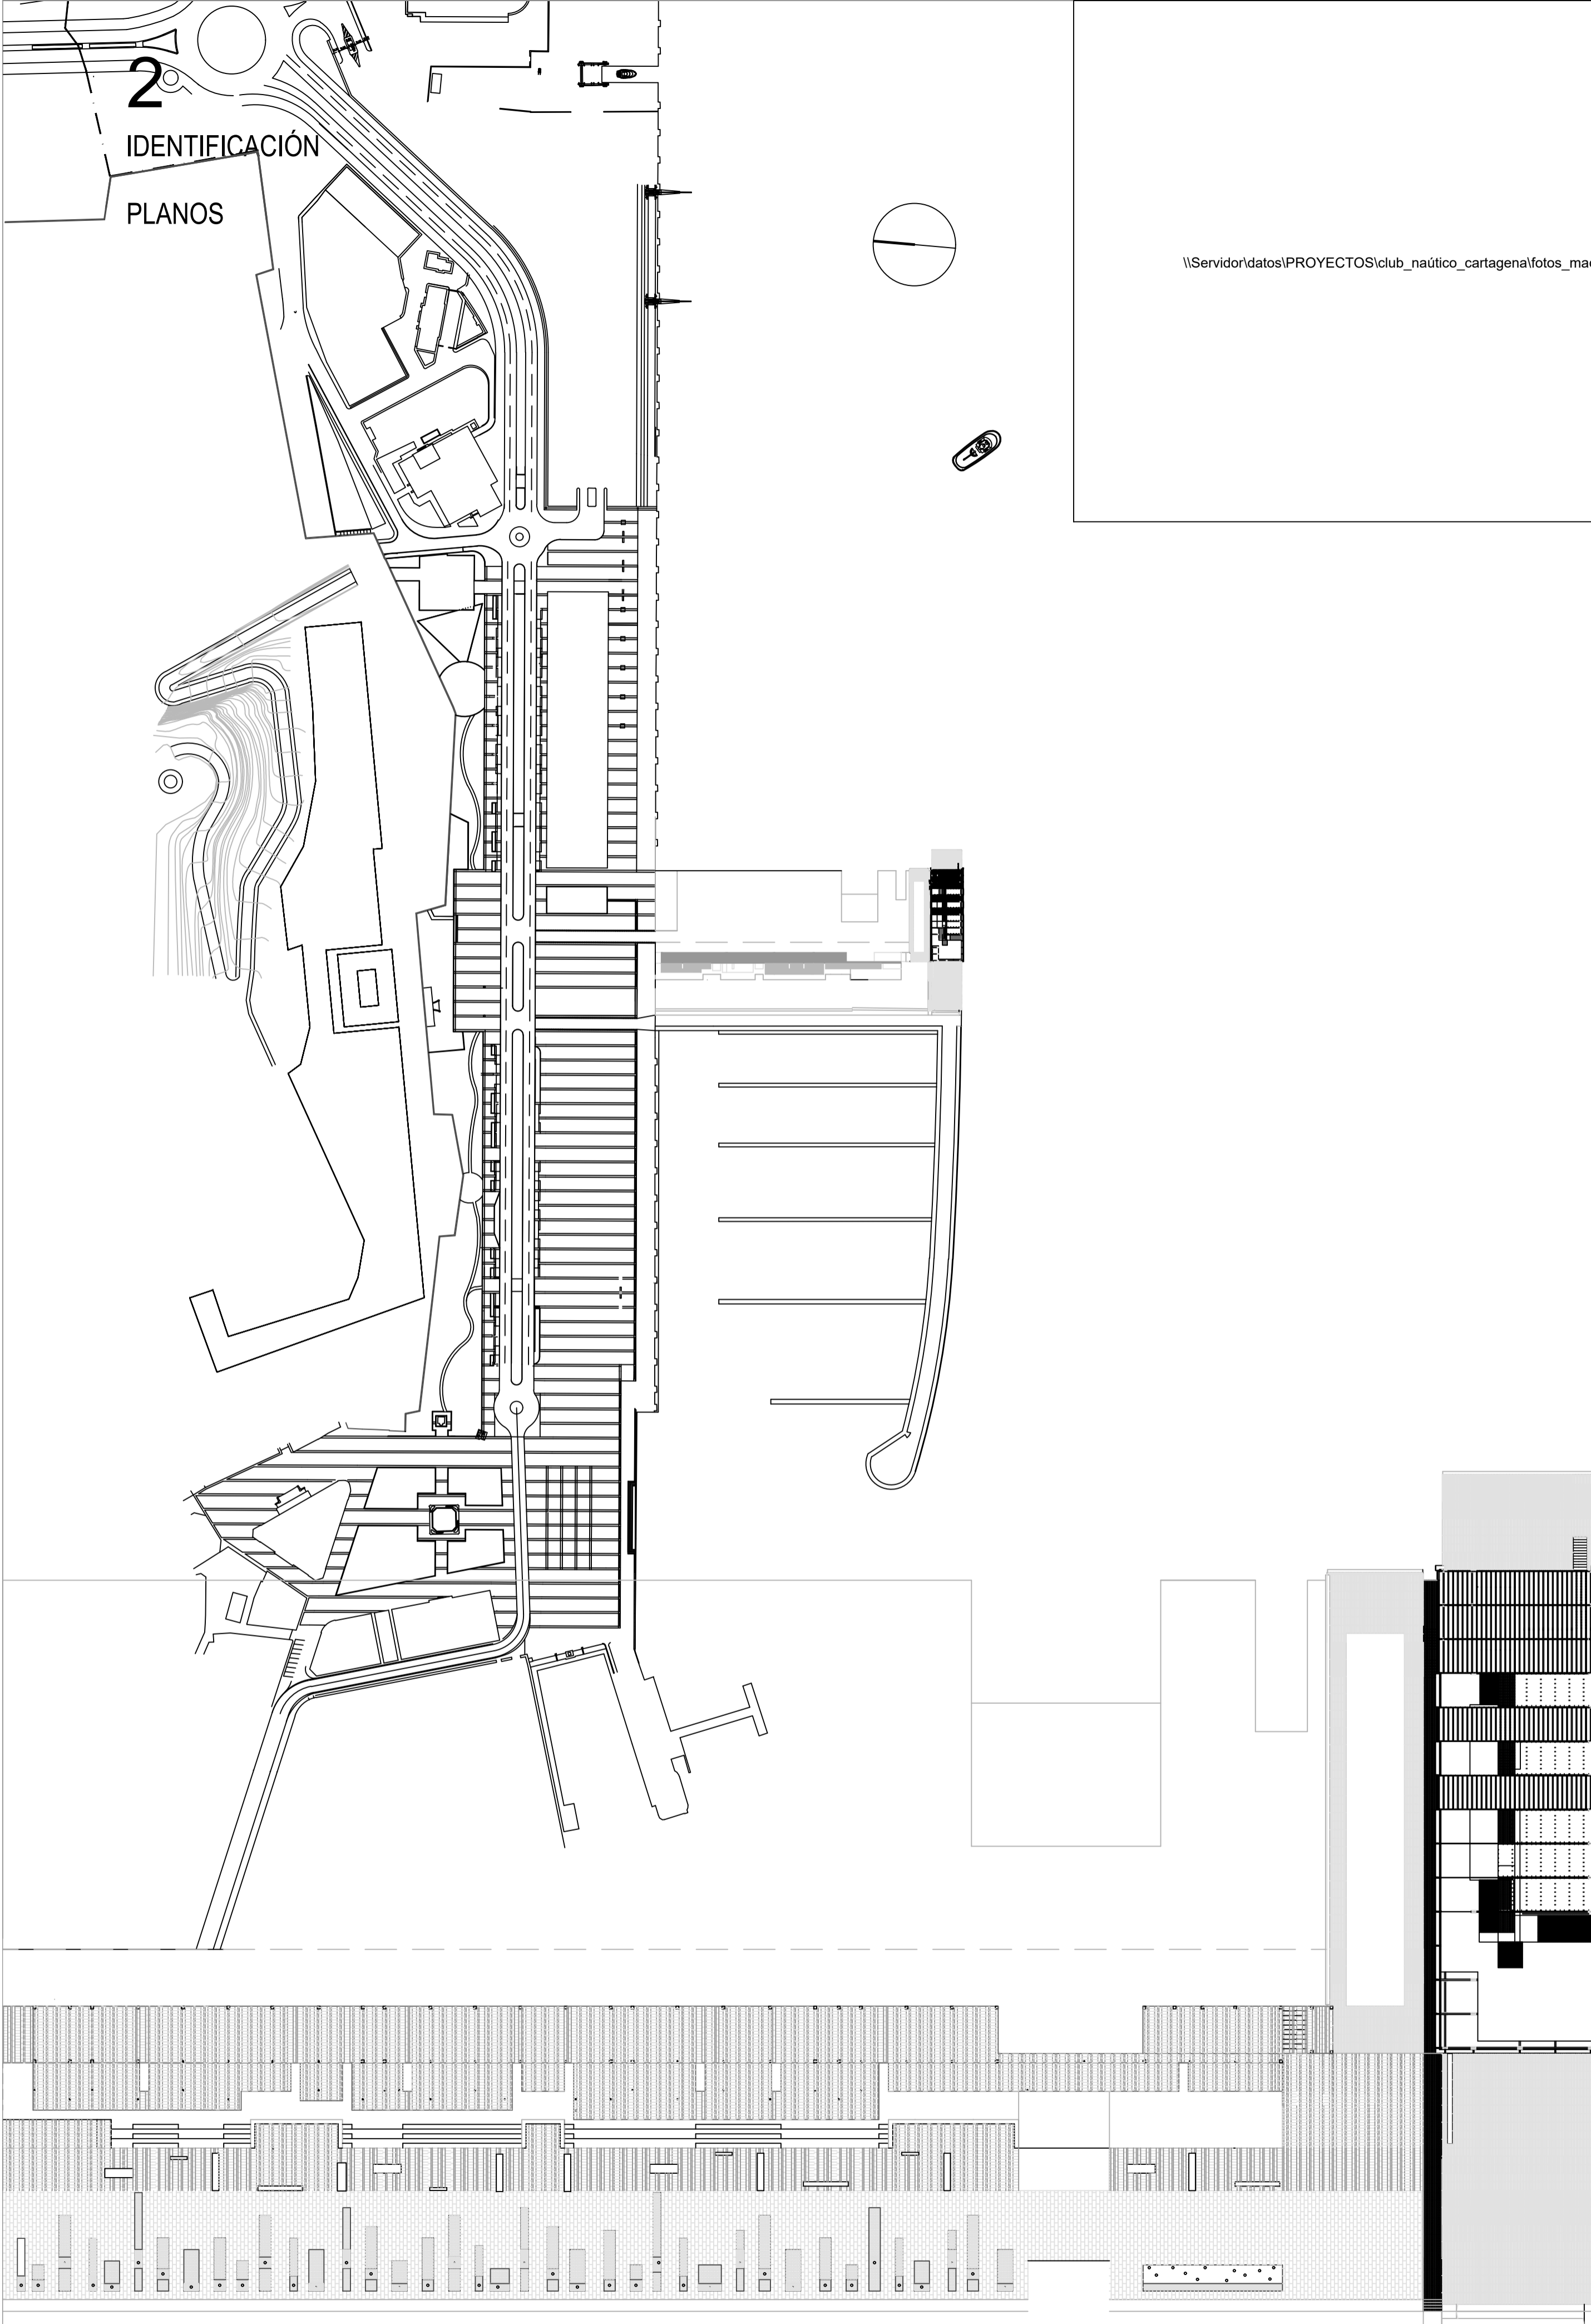


2 IDENTIFICACIÓN PLANOS

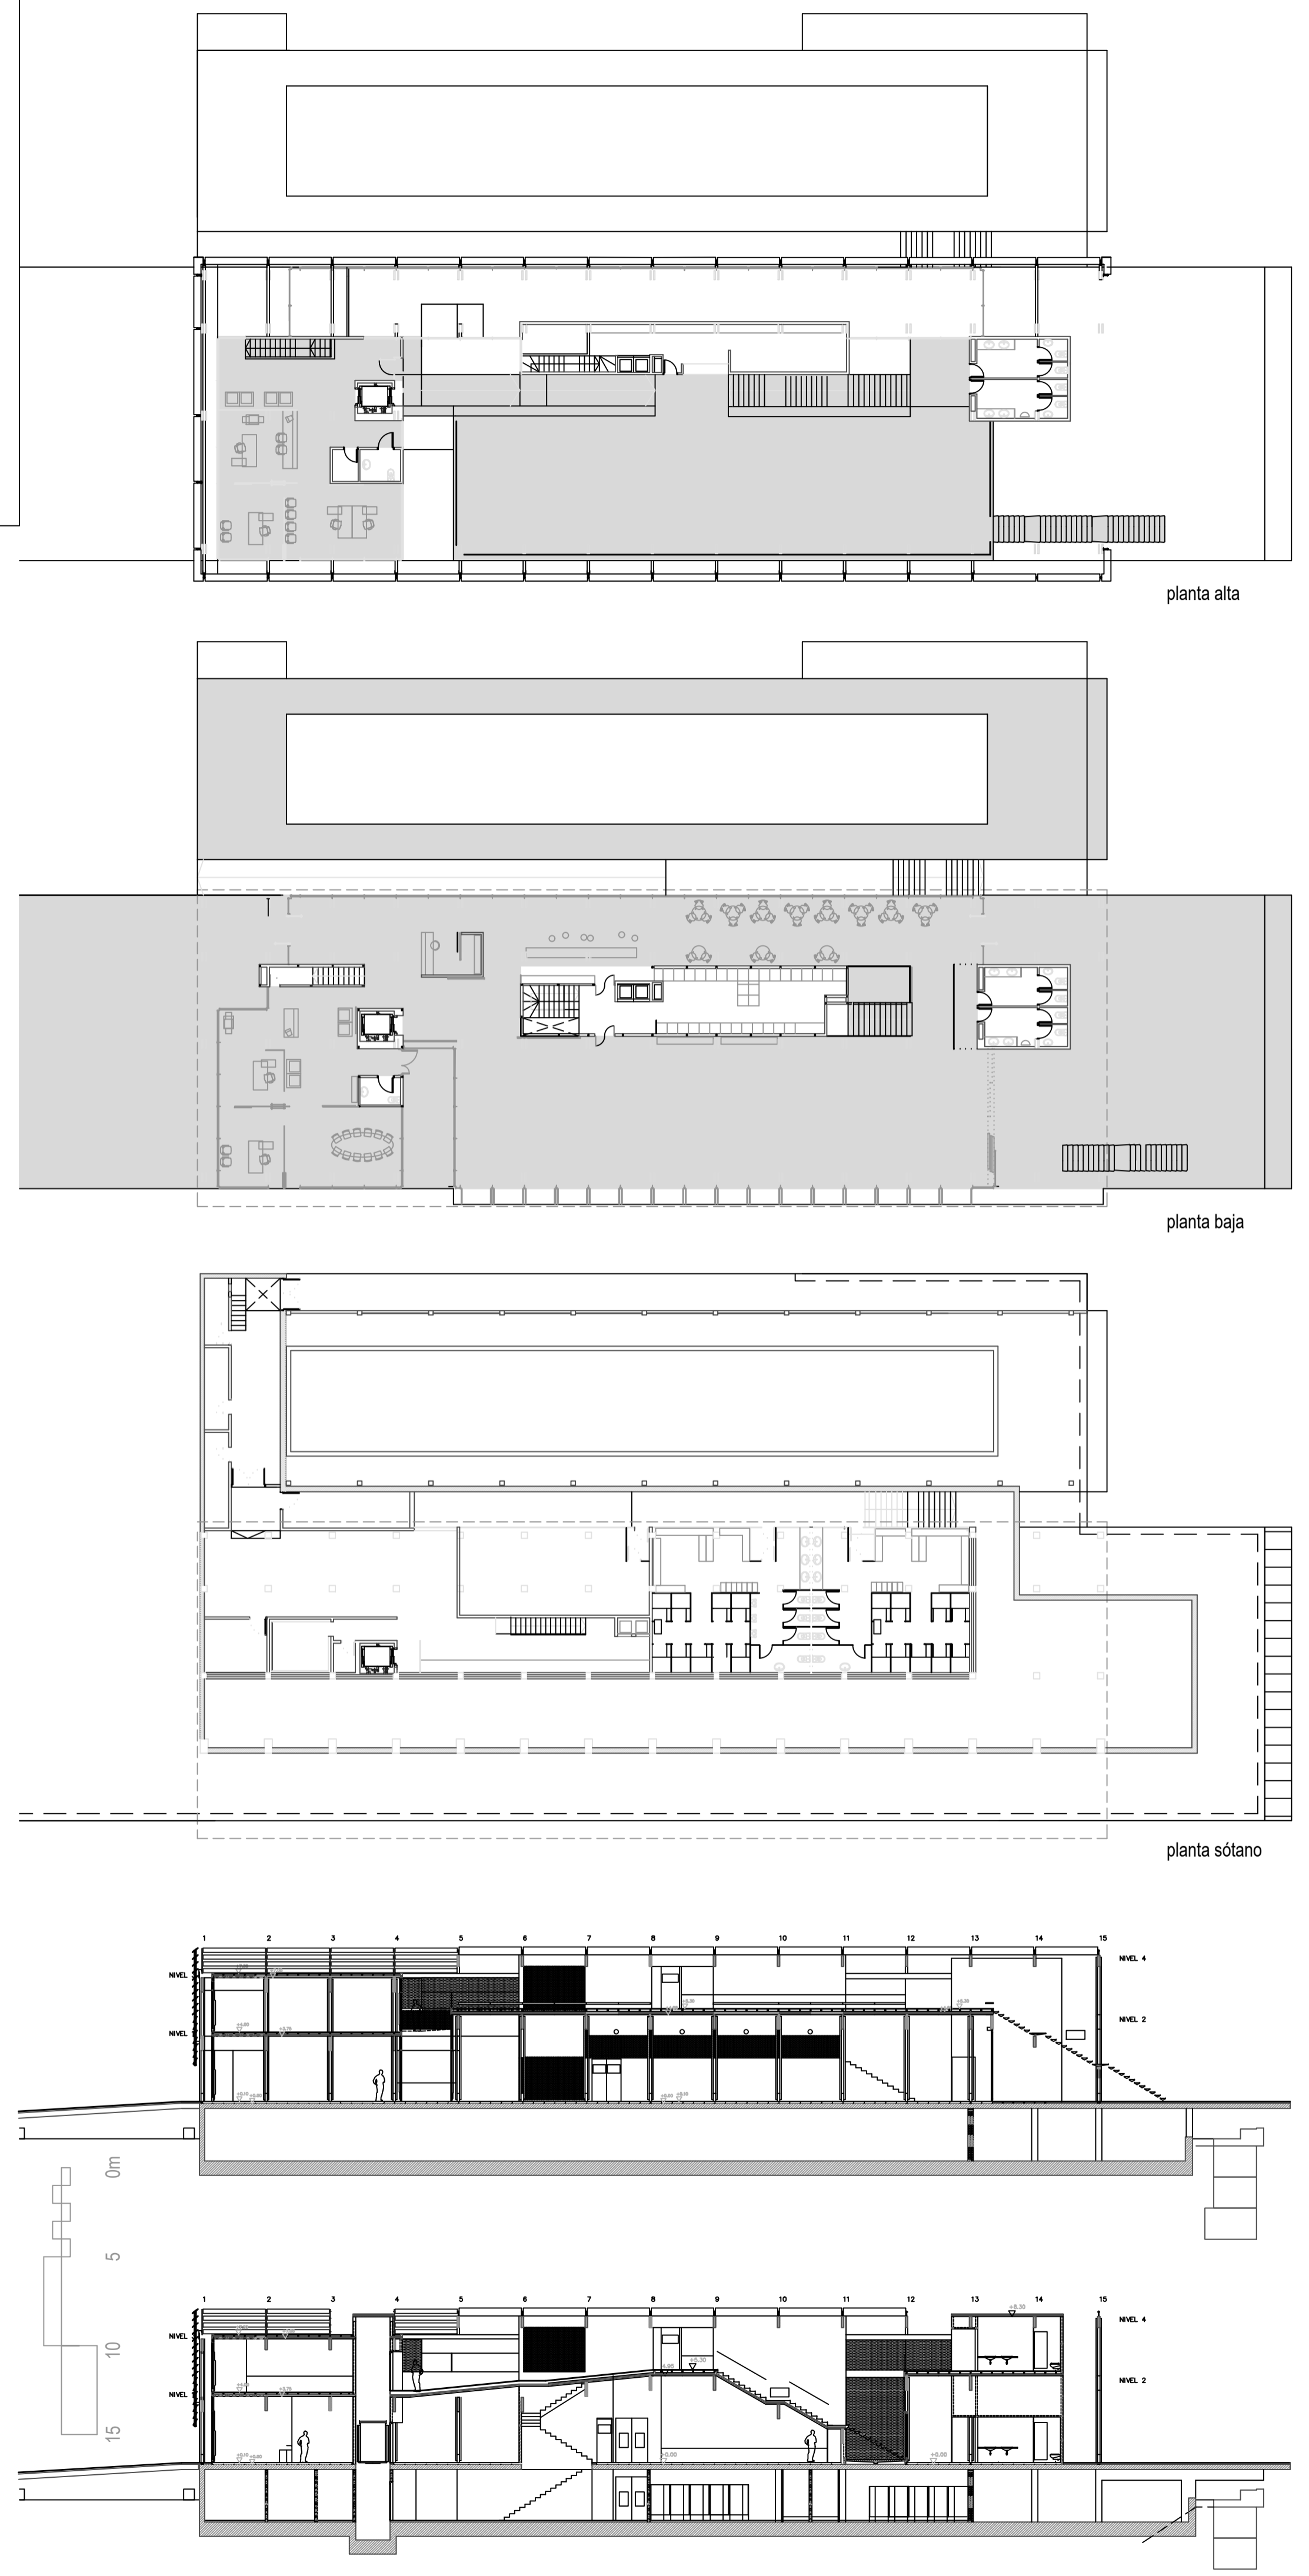

\\Servidor\datos\PROYECTOS\club_nautico_cartagenal\fotos_maqueta4.jpg


área de actuación

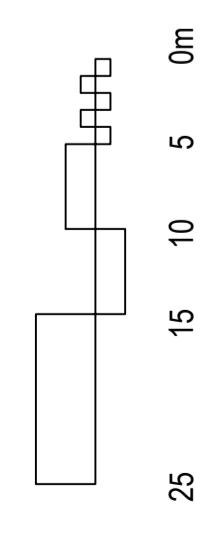

planta alta

planta baja

planta sótano

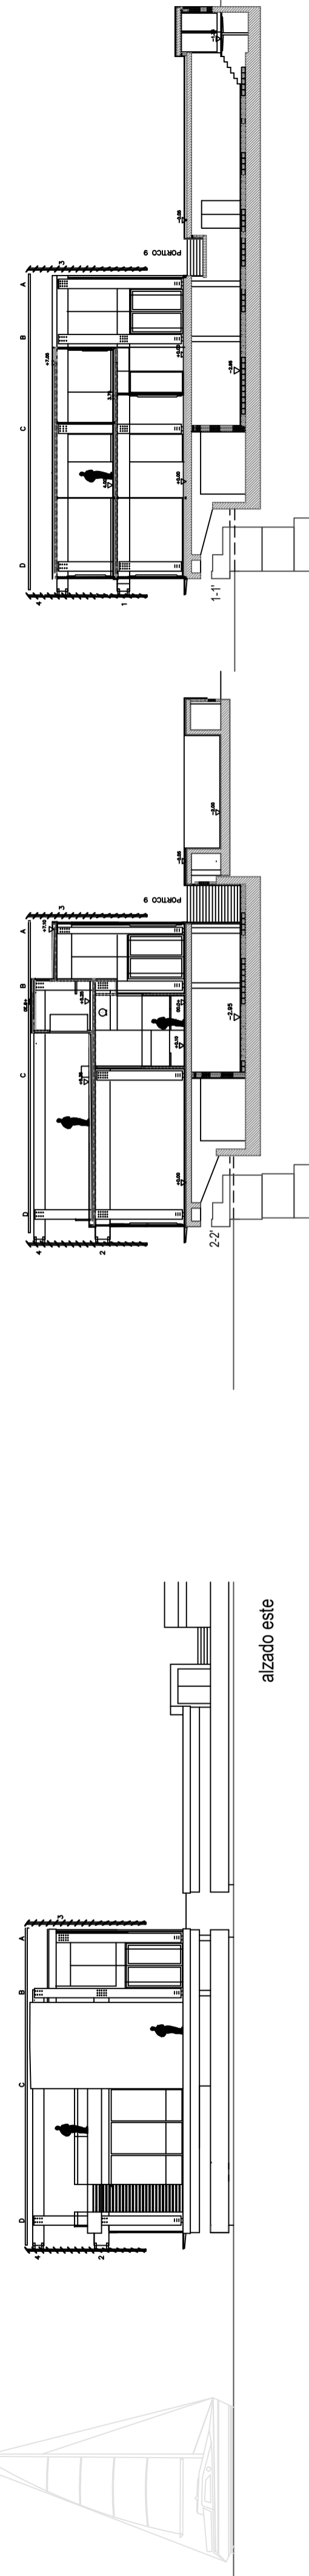

alzado este