



SECCIÓN F. ESTADO PREVIO Y ESTADO ACTUAL.

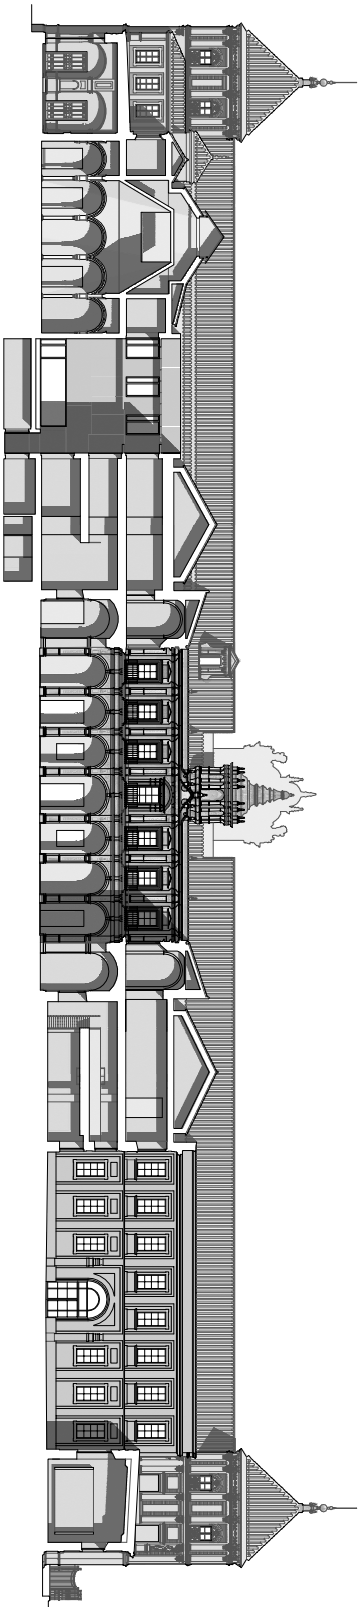

SECCIÓN E. ESTADO PREVIO Y ESTADO ACTUAL.

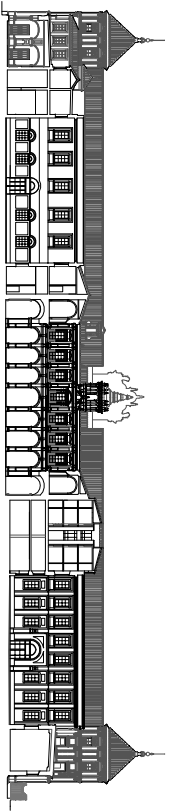