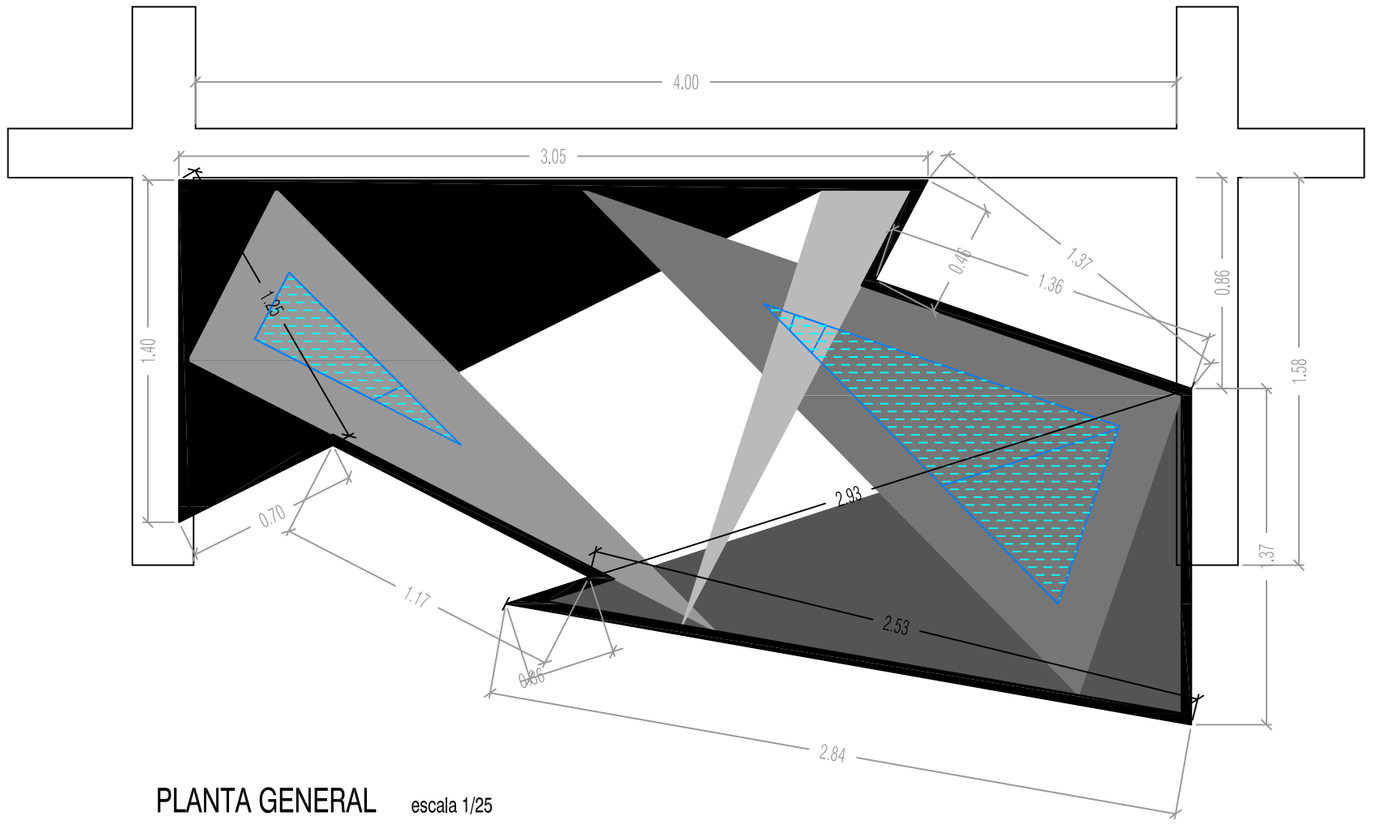

PLANTA GENERAL escala 1/25

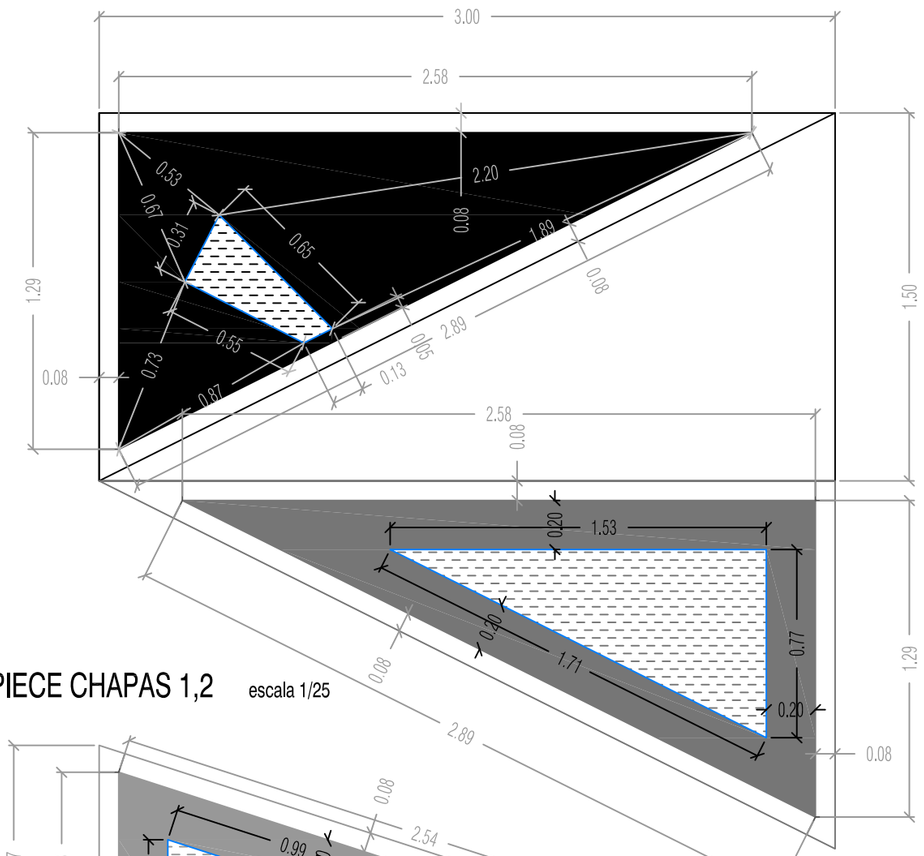

DESPIECE CHAPAS 1,2 escala 1/25

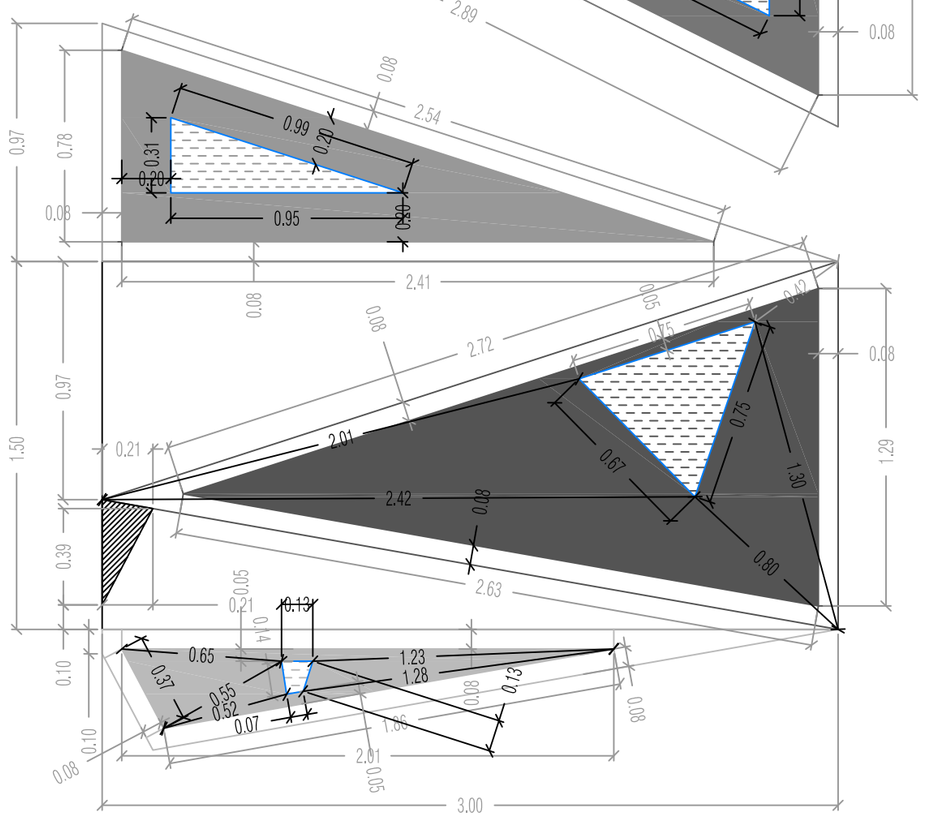

DESPIECE CHAPAS 3,4,5 escala 1/25

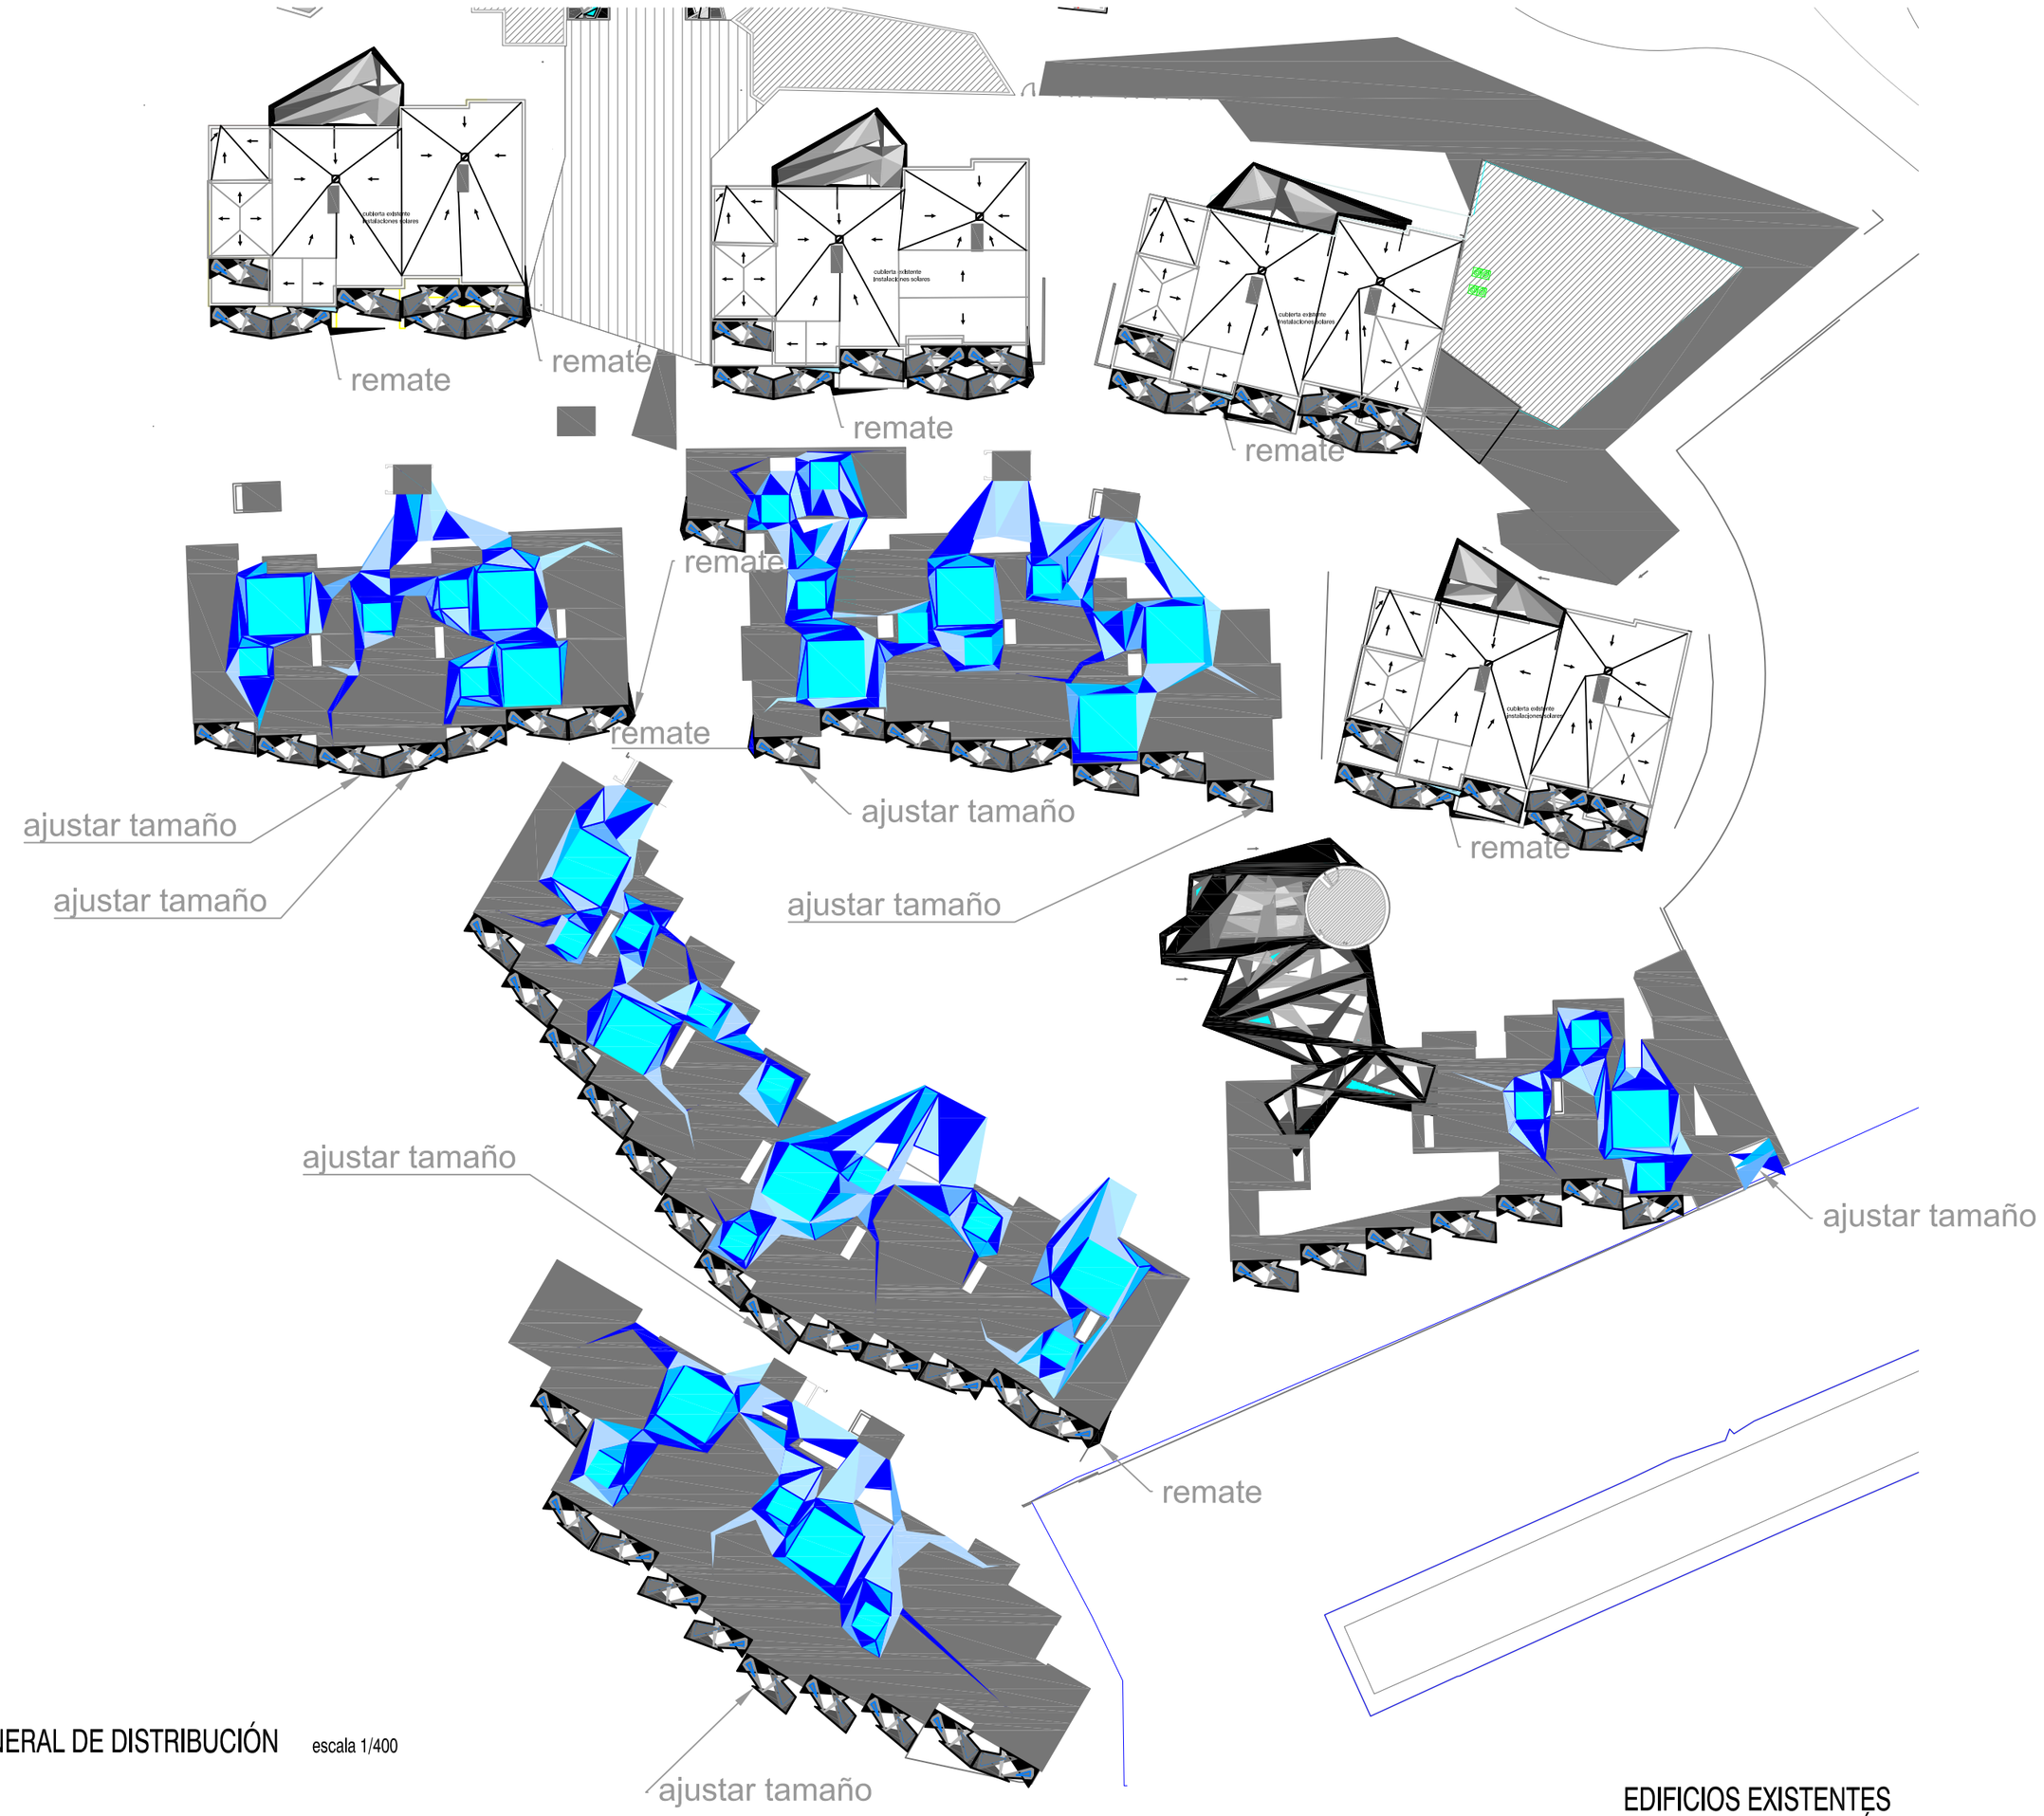

PLANTA GENERAL DE DISTRIBUCIÓN escala 1/400

IMAGENES PERGOLA MUESTRA

EDIFICIOS EXISTENTES
PROYECTO DE EJECUCIÓN
DETALLES CONSTRUCTIVOS

REHABILITACIÓN TOTAL, BIOCLIMATICA Y PAISAJISTICA del compejo túristico de apartamentos "Balcón del Mar"con incremento de categoria a hotel boutique 4 * "LA ISLA Y EL MAR"

SITUACION	PUERTO DEL CARMEN–TERMINO MUNICIPAL DE TIAS (LANZAROTE)		
PLANO	detalles pergola habitaciones	Nº DE PLANO	12-04
REVISADO		FECHA	FEBRERO 2014
ESCALA	1/50	0 0,25 0,50 1,25	

Estudio y Diseño 96
Valls de la Torre, 7 – 35500 Arrecife (Lanzarote)
Travesia de Tellez, 5 – 28007 Madrid
E-mail: estdis96@gmail.com Telf:034928.814.642

ARQUITECTO REDACTOR
josé maría pérez sánchez

G + P
+ + +
9 + 6