


PLANTA TERCERA

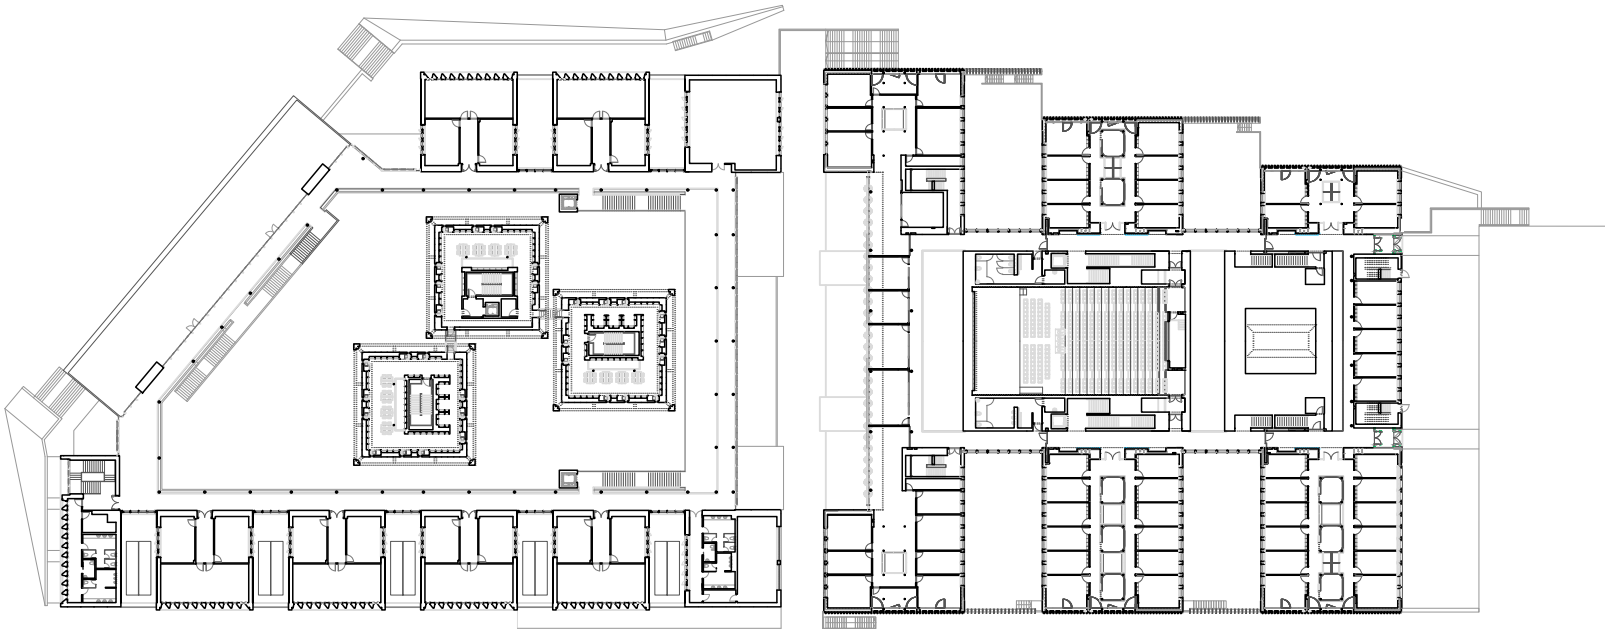

PLANTA SEGUNDA

0 10 20 30 40 50 m.