
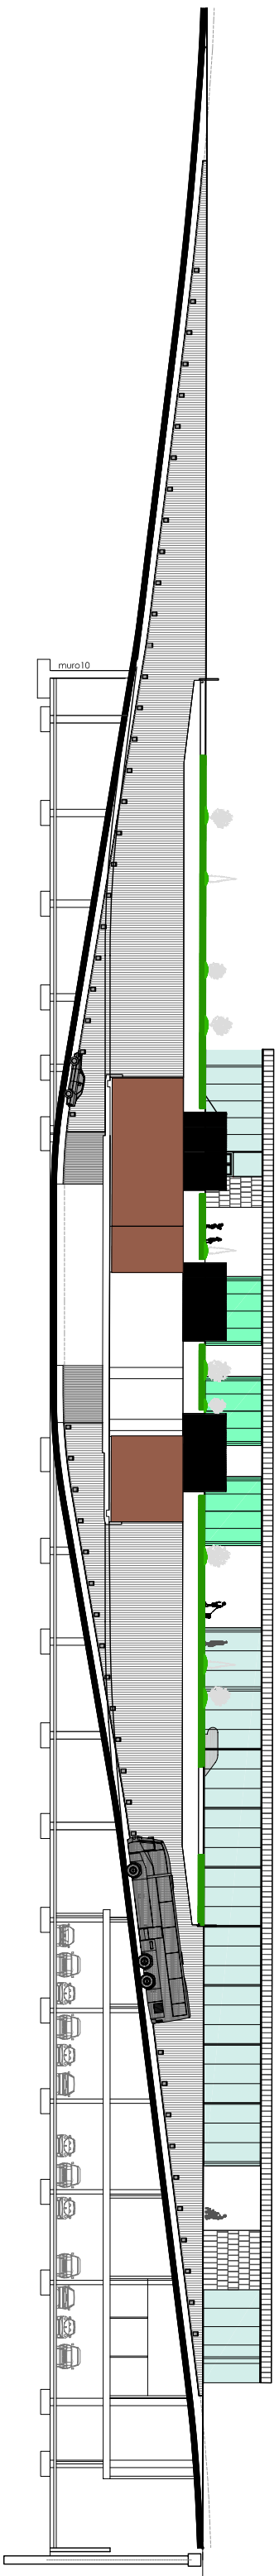
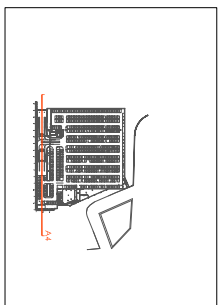
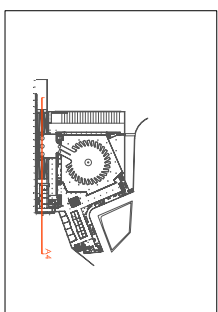


SECCIÓN A4
0 5 10 20

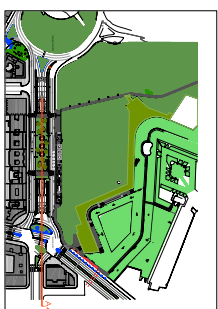

SECCIÓN A4

muro10